

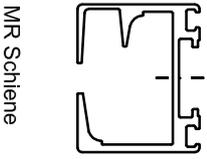



# Parkstellung 2

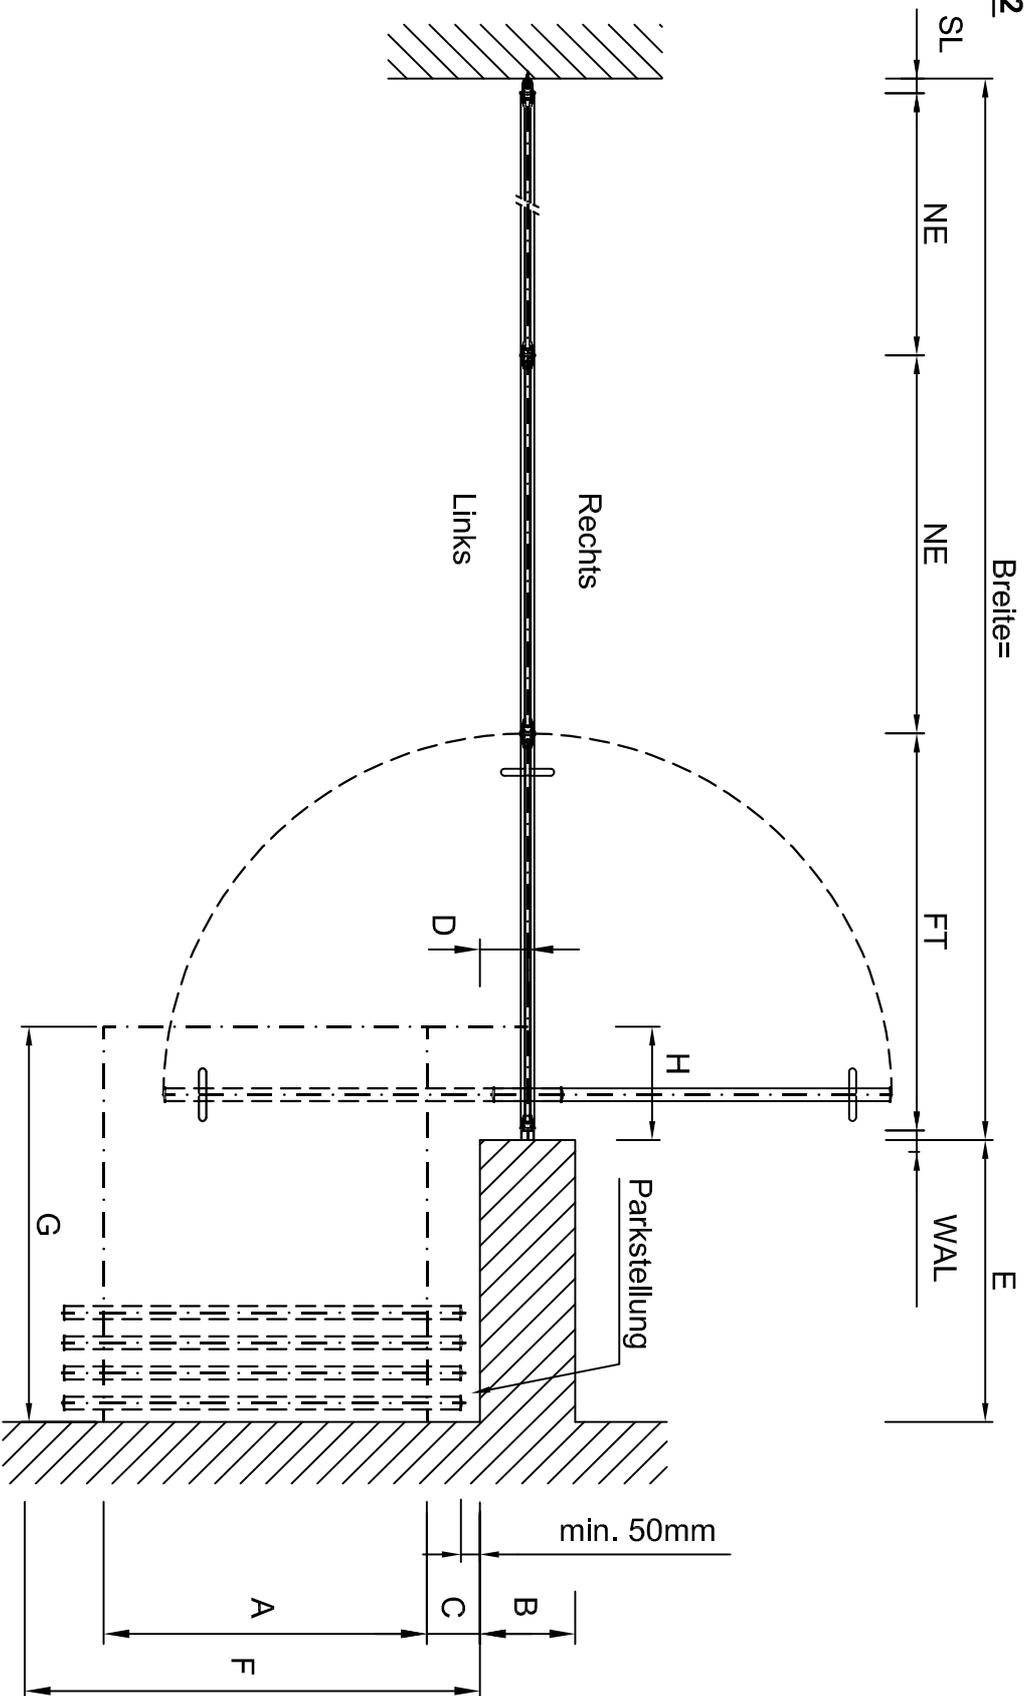


MR Schiene

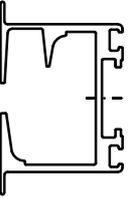

MR-1 Schiene

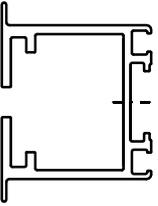

MR-S Schiene

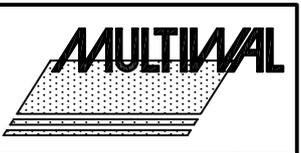

## Parkstellung 2

Datum	Name
21-10-10	AvdH
Beauftragter:	
Geprüft:	
Maßstab: o. M.	

### Multival GmbH

Kleinfurdester Str. 14  
 99195 Großrudstedt  
 Tel.: +49 (0) 3 62 04 / 55 80  
 Fax: +49 (0) 3 62 04 / 5 58 30  
 Homepage: www.multival.com  
 E-mail: info@multival.com

Auftragsnummer:

Bauvorhaben:

Projekt:

Zeichnungsnummer:

3

Blatt:

3 von 11

Projektion



A4

Ausführung mit FT oder WK möglich