



MR-1 Rail  
2- punts ophanging

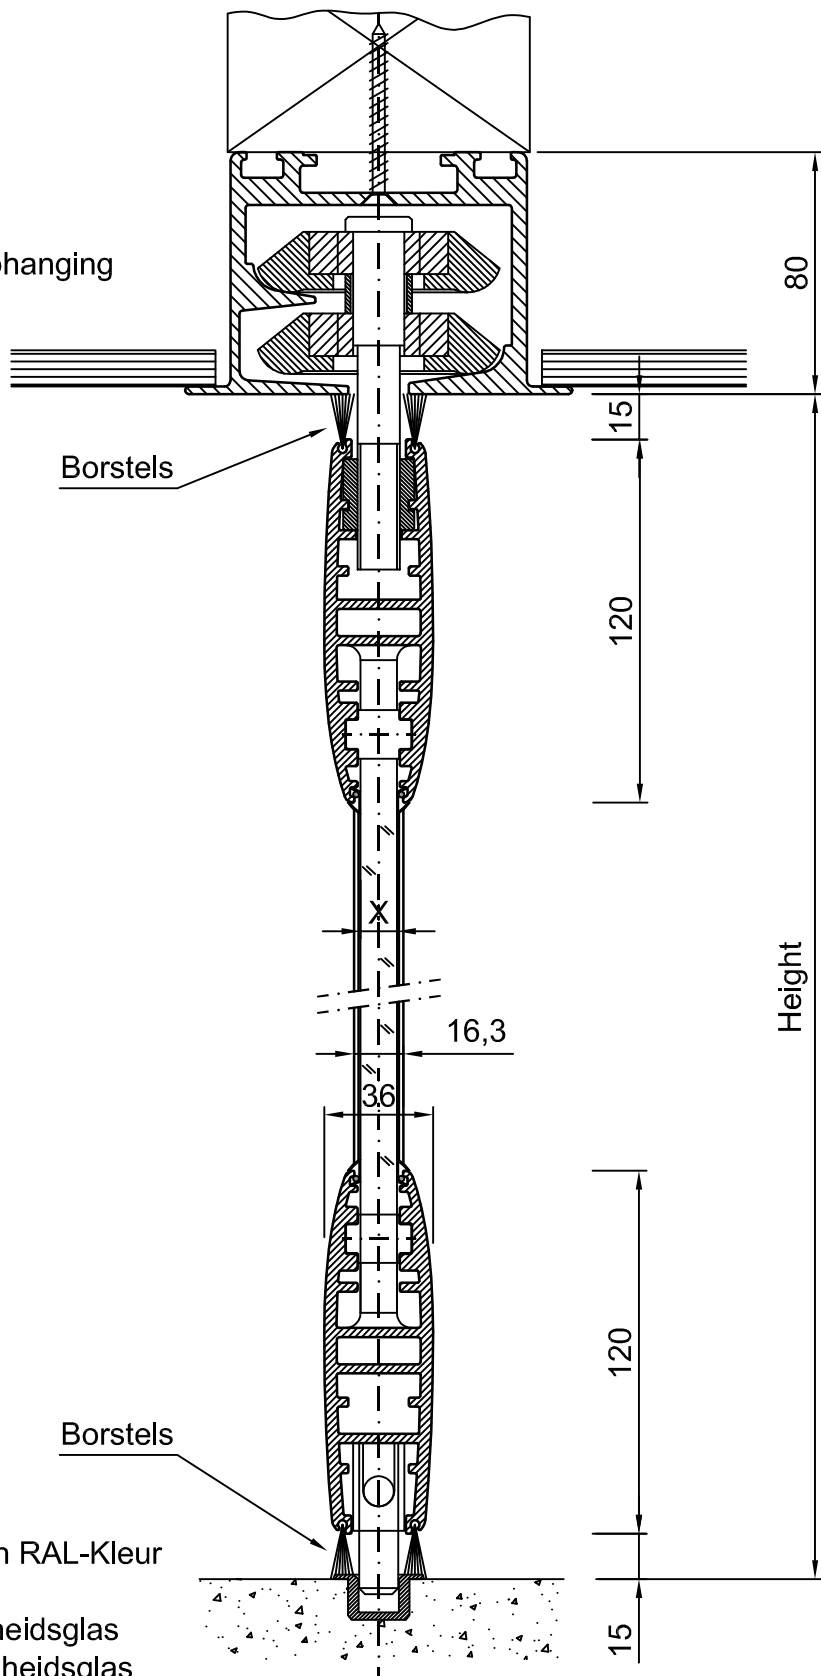

Borstels

Borstels

- \* Aluminium profielen in RAL-Kleur (of geanodiseerd)
- \* ESG = Gehard veiligheidsglas
- \* VSG = Gelaagd veiligheidsglas

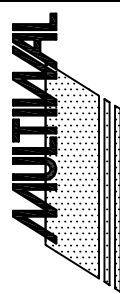

Afsluiting tegen vloer en tegen rail View-Alu Profiel Glaswand

Getekend	Datum	Naam	Order nummer :	
Gecontroleerd	11-10-'10	AvdH		
Schaal : n.o.s.			Opdrachtgever :	
<b>Multiwal BV</b> Kleine Beer 20 Postbus 272 2950 AG Alblasserdam Tel.: +31(0)78 - 692 21 22 Fax.: +31(0)78 - 693 42 28 Home page : www.multiwal.nl E-mail : info@multiwal.nl			Project :	
			Tekening nummer :	Blad :
			4	4 van 8
			Projectie	
			<b>A4</b>	