



MR-1 Schiene
2-Punktaufhängung

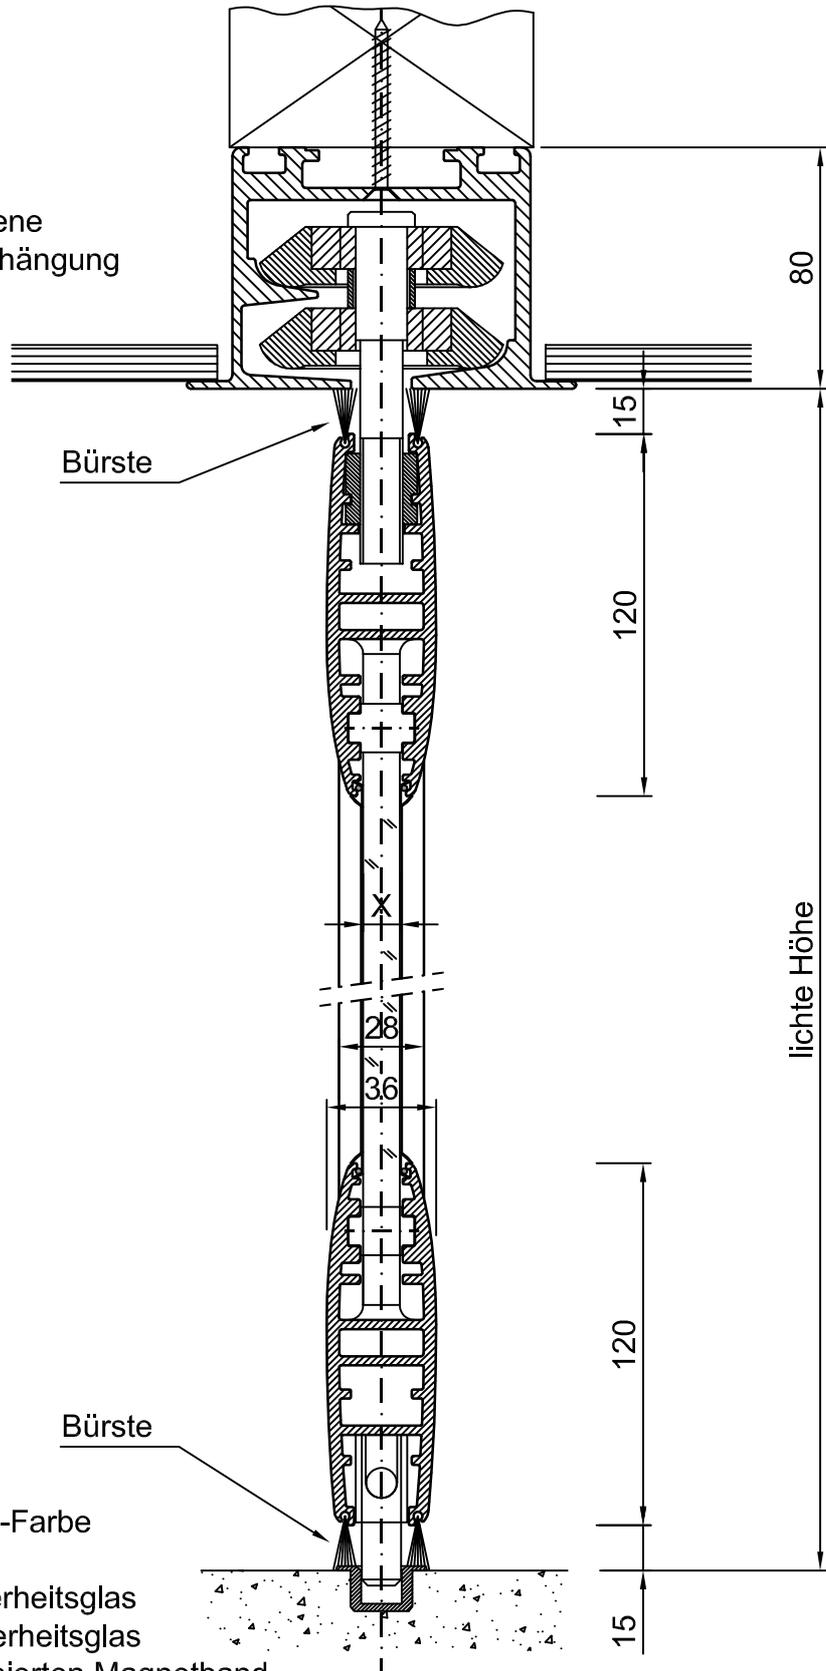

- * Aluminiumprofile in RAL-Farbe (oder eloxiert)
- * ESG = Gehärtet Sicherheitsglas
- * VSG = Laminiert Sicherheitsglas
- * ausgerüstet mit polarisiertem Magnetband

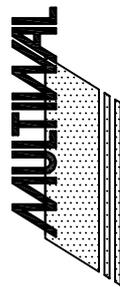

Höhendurchschnitt Vollglaswand Sight

Bearbeitet:	Datum	Name	Auftragsnummer :	
Geprüft	25-10-'10	AvdH		
Maßstab : o. M.			Bauvorhaben :	
Multival GmbH Klehrundesteder Str. 14 99195 Großrudstedt Tel.: +49 (0) 3 62 04 / 55 80 Fax: +49 (0) 3 62 04 / 5 58 30 Homepage : www.multival.com E-mail : info@multival.com			Projekt :	
			Zeichnungsnummer :	Blatt :
8		8 von 8	A4	