




Parkstellung 7

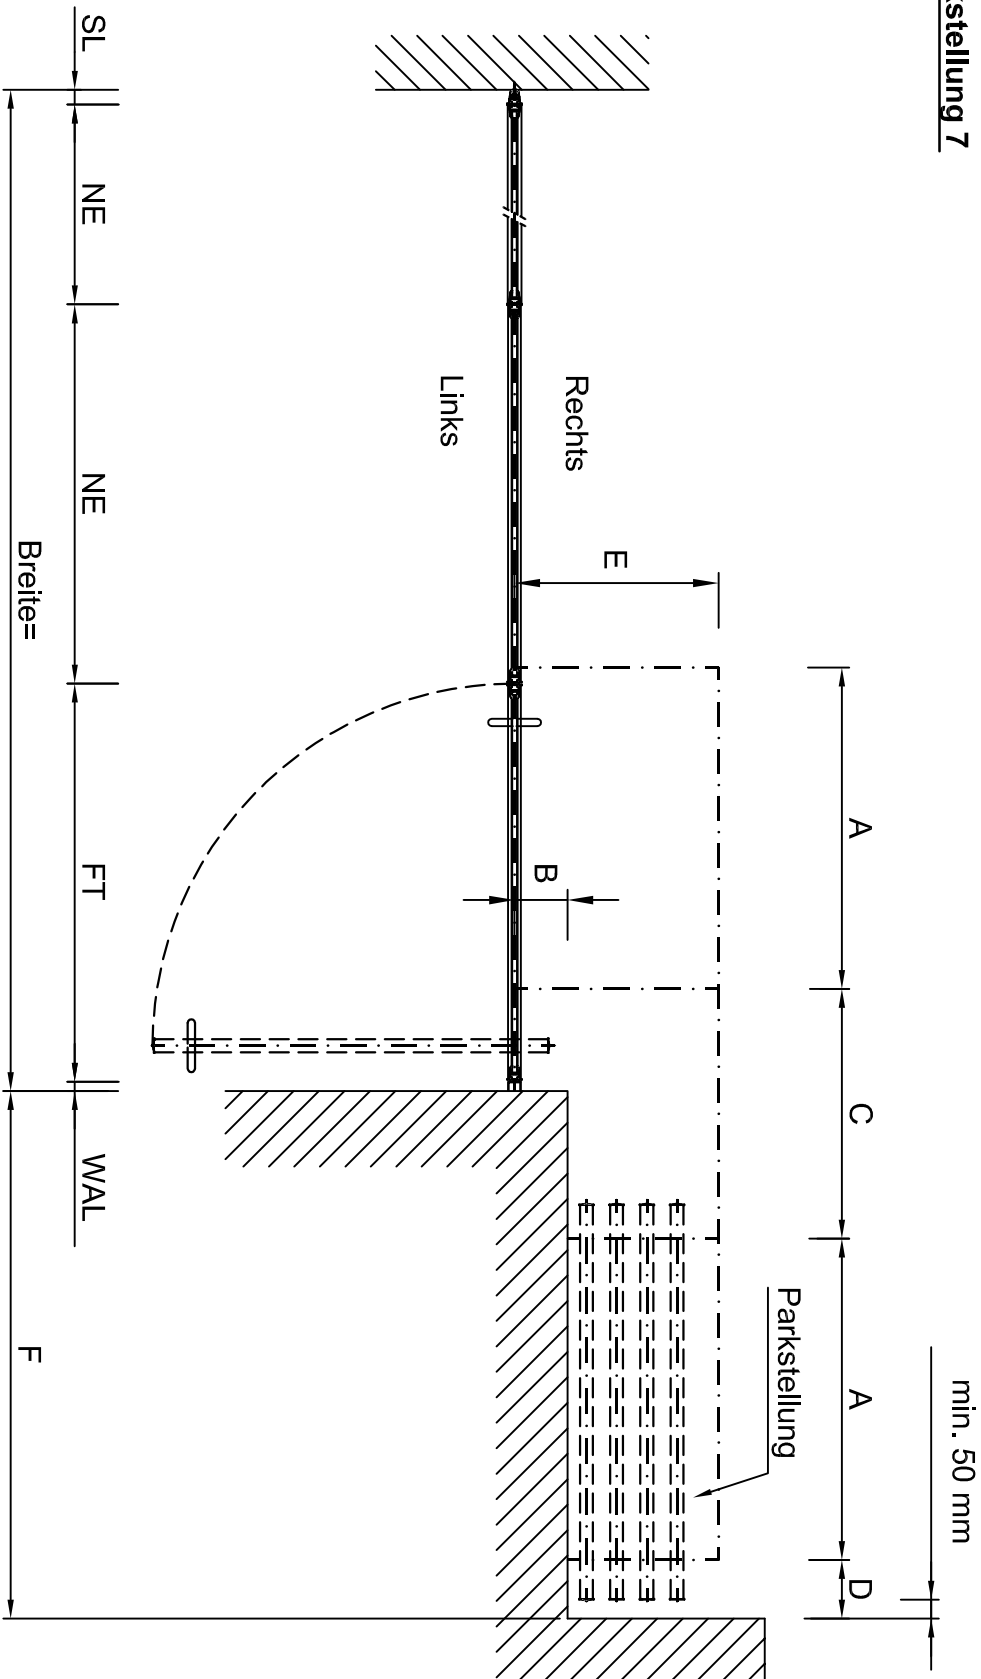


Ausführung mit FT oder WK möglich

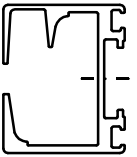

MR Schiene

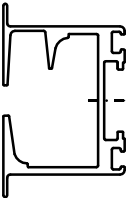

MR-1 Schiene

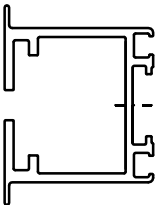

MR-S Schiene



Parkstellung 7

Datum	Name
21-10-'10	AvdH
Bearbeitet:	
Geprüft:	
Maßstab: o. M.	

Multival GmbH

Kleinhardensteiner Str. 14
 99195 Großrudstedt
 Tel.: +49 (0) 3 62 04 / 55 80
 Fax: +49 (0) 3 62 04 / 5 58 30
 Homepage: www.multival.com
 E-mail: info@multival.com

Auftragsnummer:

Bauvorhaben:

Projekt:

Zeichnungsnummer: 8

Blatt: 8 von 11



A4