



# Parkstellung 7

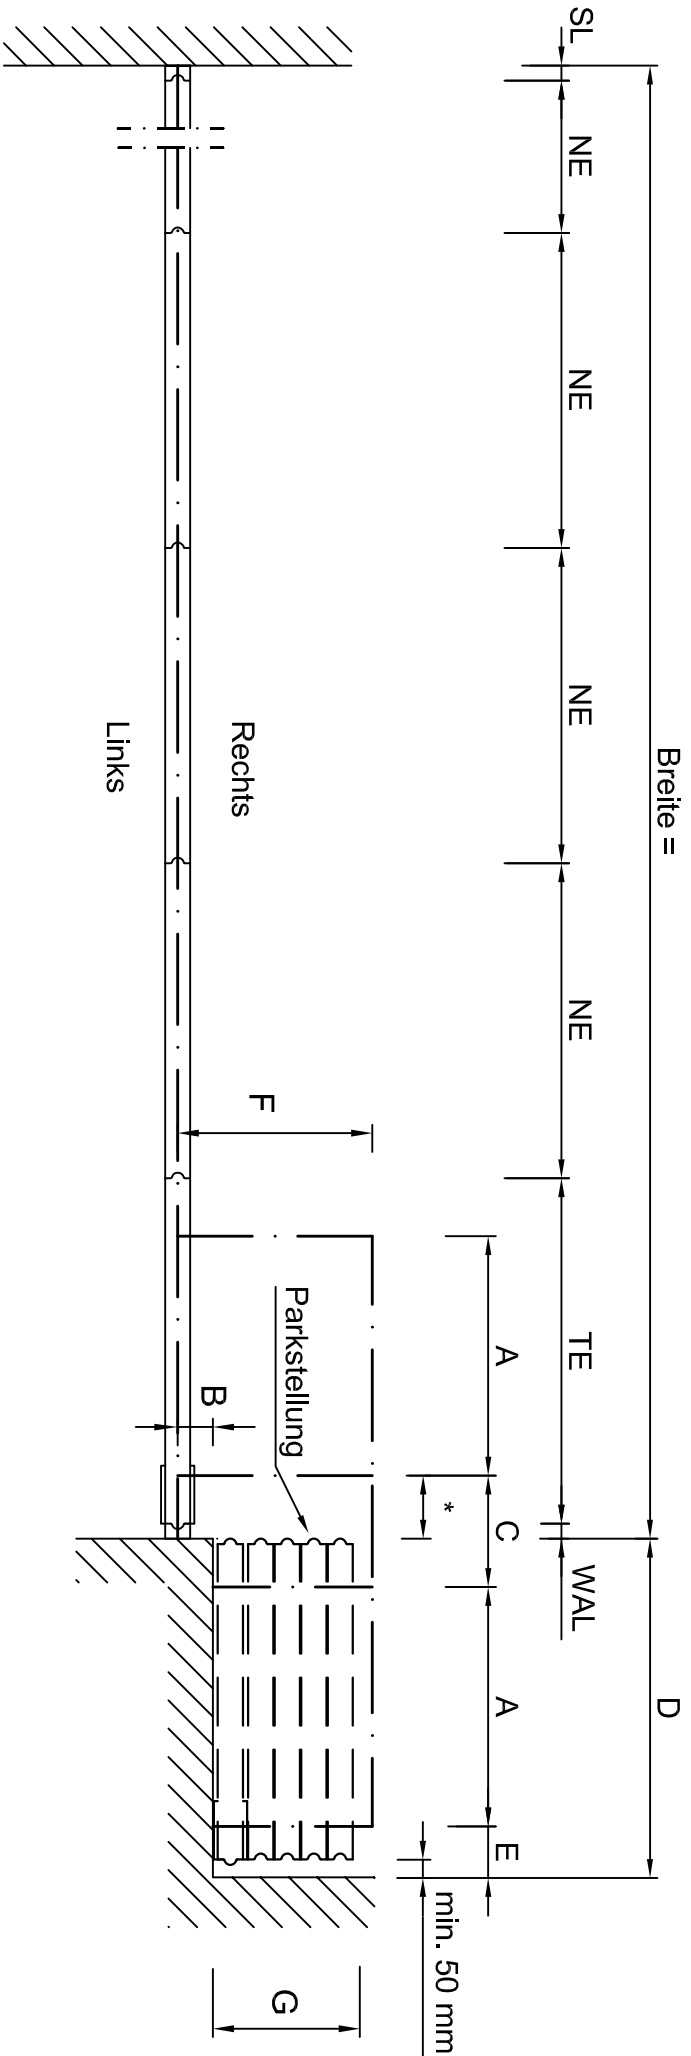


\* TE = 250  
 \* TEF = 350



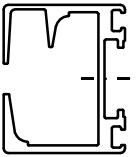

MR Schiene

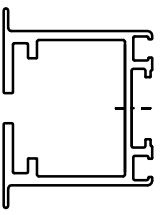

MR-1 Schiene



MR-S Schiene

		<b>Parkstellung 7</b>	
		Datum	Name
Beauftragter:	21-10-10	AvdH	
Geprüft:			
Maßstab:	o. M.		
<b>Multival GmbH</b> Kleinfurdestr. 14 99195 Großrudstedt Tel.: +49 (0) 3 62 04 / 55 80 Fax: +49 (0) 3 62 04 / 5 58 30 Homepage: www.multival.com E-mail: info@multival.com			
Auftragsnummer:		Projekt:	
Bauvorhaben:		Zeichnungsnummer:	
		9	
Blatt:		Projektion	
9 von 19			
		A4	