




Parkstellung 10

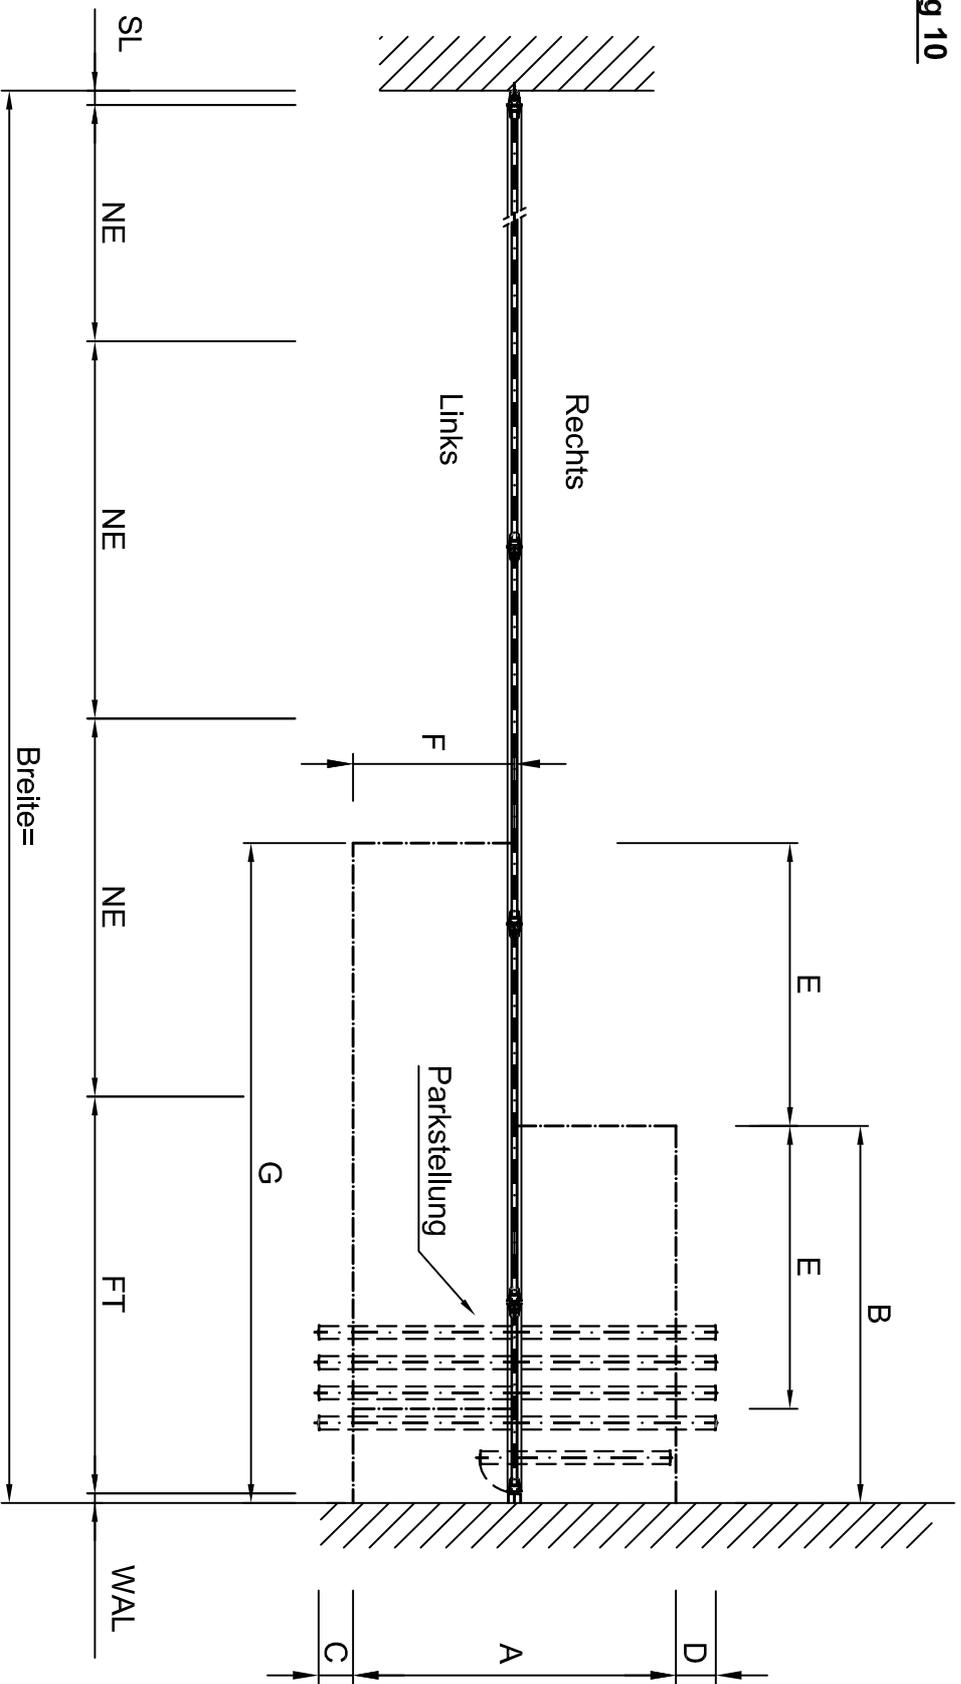


Ausführung mit FT oder WK möglich

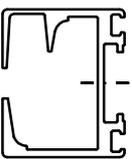

MR Schiene

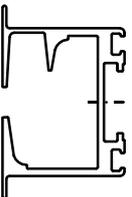

MR-1 Schiene

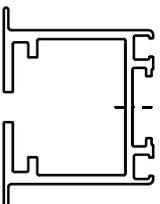

MR-S Schiene



Parkstellung 10

Datum	Name
Bearbeitet: 21-10-'10	AvdH
Geprüft:	
Maßstab: o. M.	

Multival GmbH

Kleinhundestädter Str. 14
99195 Großrudstedt
Tel.: +49 (0) 3 62 04 / 55 80
Fax: +49 (0) 3 62 04 / 5 58 30
Homepage: www.multival.com
E-mail: info@multival.com

Auftragsnummer:

Bauvorhaben:

Projekt:

Zeichnungsnummer:

Blatt: 11 von 11

Projektion



A4