


Abhängig an Holz-, Stahl- oder Betondecke,
abhängig von der Bausituation

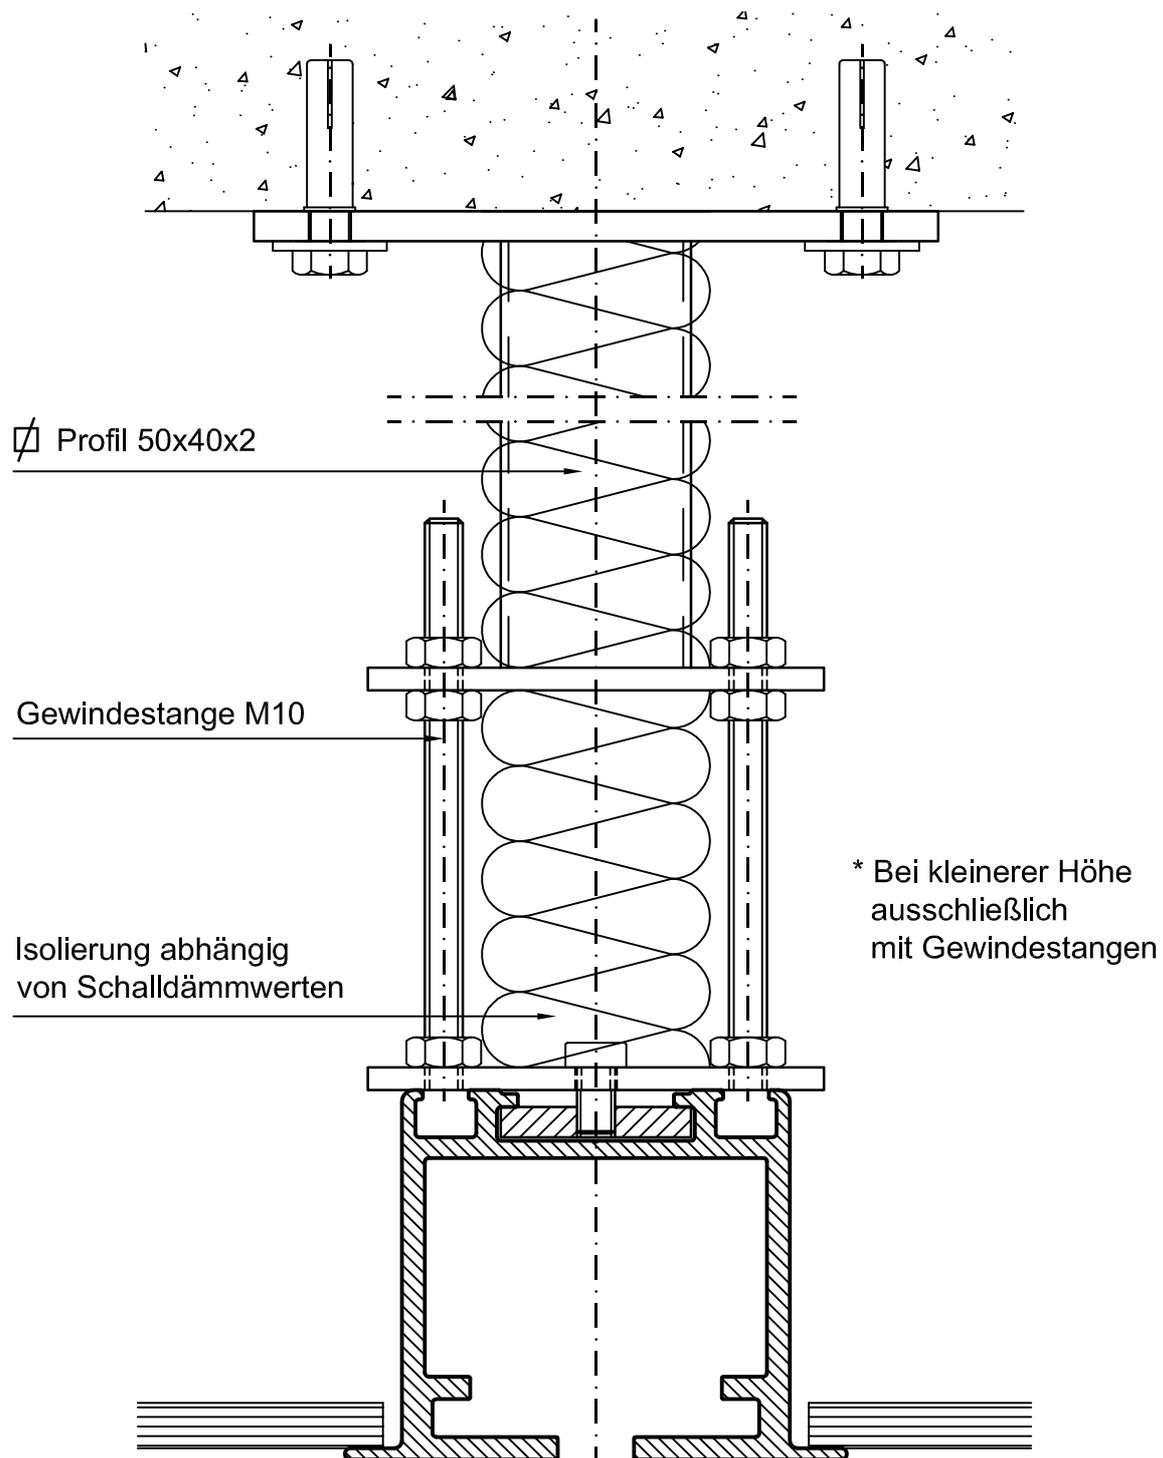

	1- oder 2- Punkt Abhängekonstruktion mit Schalldämmung MR-S Schiene		
	Datum	Name	Auftragsnummer :
	21-10-'10	AvdH	
	Geprüft		Bauvorhaben :
	Maßstab : o. M.		
Multiwal GmbH Klehrundstedter Str. 14 99195 Großrudstedt Tel.: +49 (0) 3 62 04 / 55 80 Fax: +49 (0) 3 62 04 / 5 58 30 Homepage : www.multiwal.com E-mail : info@multiwal.com			Projekt :
Zeichnungsnummer :	Blatt :	Projektion	A4
19	19 von 19		