


Montage tegen hout/staal of beton
afhankelijk van bouwkundige situatie

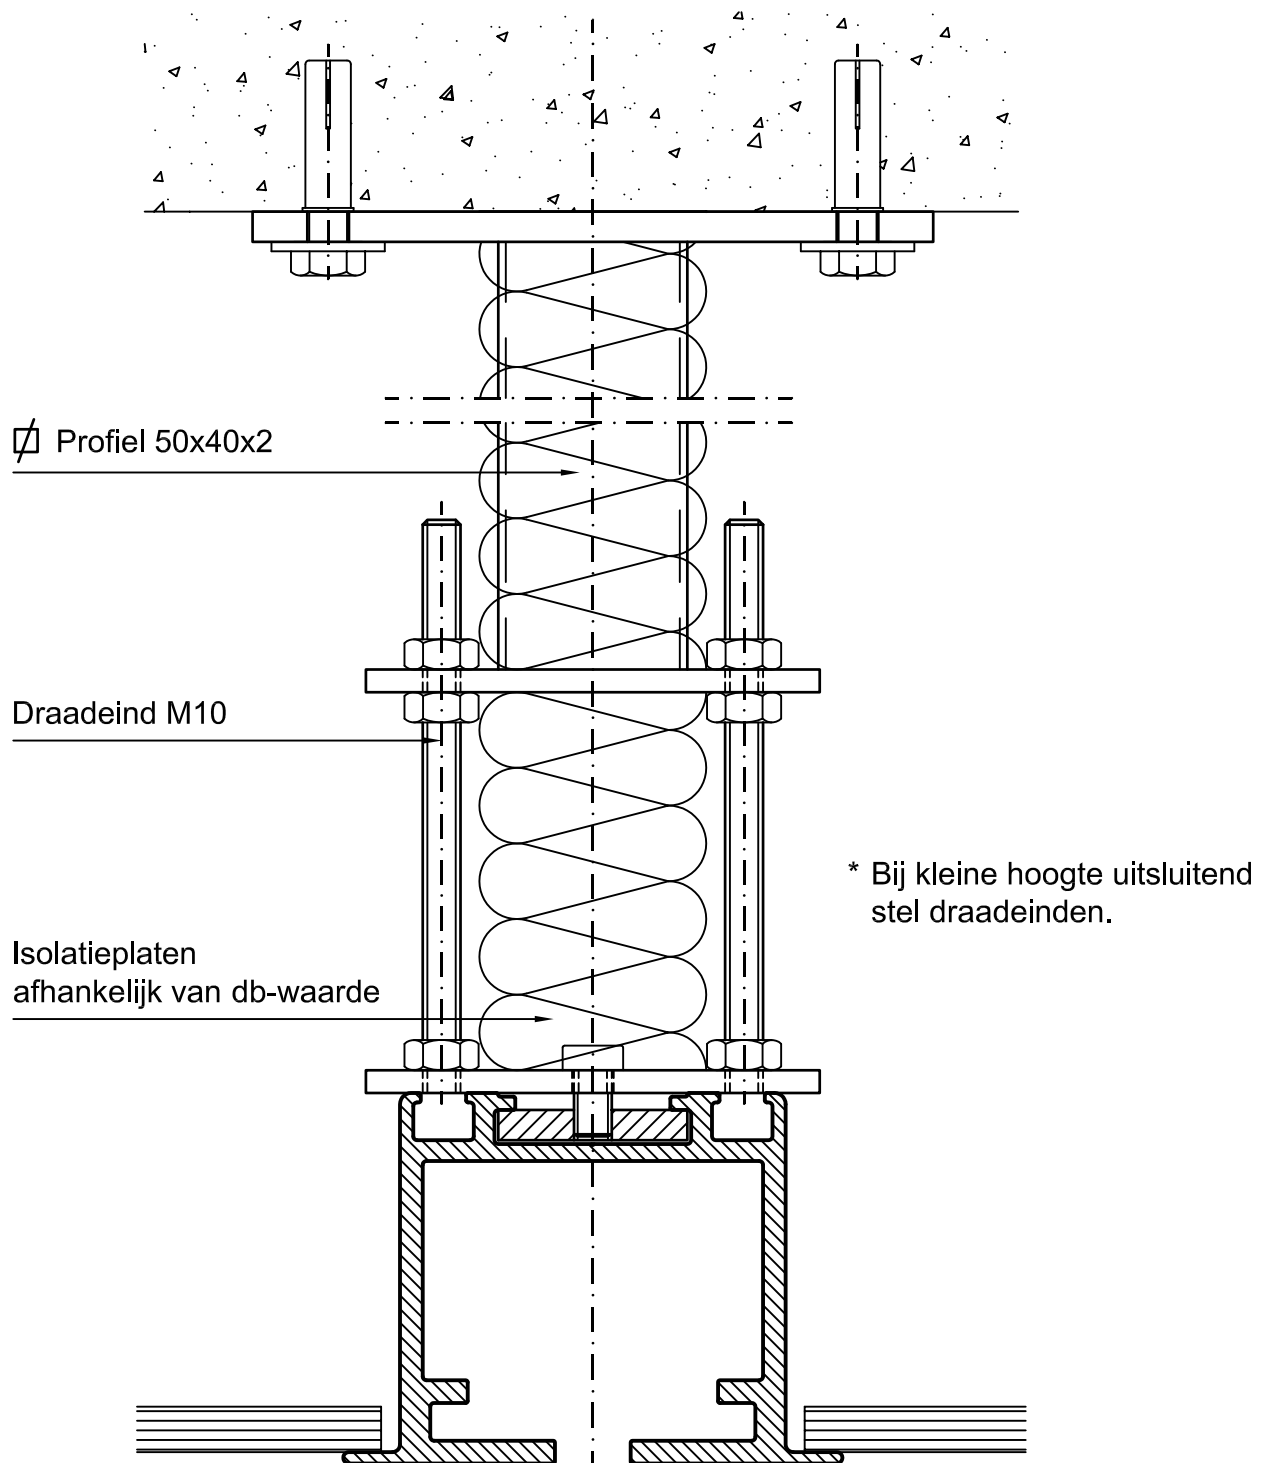

	1- of 2-Punts ophangconstructie met geluidsbarrière MR-S Rail		
	Getekend	Datum	Naam
	Gecontroleerd	11-10-'10	AvdH
	Schaal :	1:2	
Multival BV Kleine Beer 20 Postbus 272 2950 AG Alblasserdam Tel.: +31(0)78 - 692 21 22 Fax.: +31(0)78 - 693 42 28 Home page : www.multival.nl E-mail : info@multival.nl			Order nummer : Opdrachtgever : Project :
Tekening nummer :	Blad :	Projectie	A4
19	19 van 19		