



1:1,5

Bouwkundige
voorziening door Derden

MR-1 rail 2-Punts
ophanging

2x 2 Dubbele afsluitrubbers

Aluminium frame

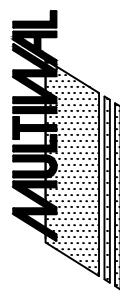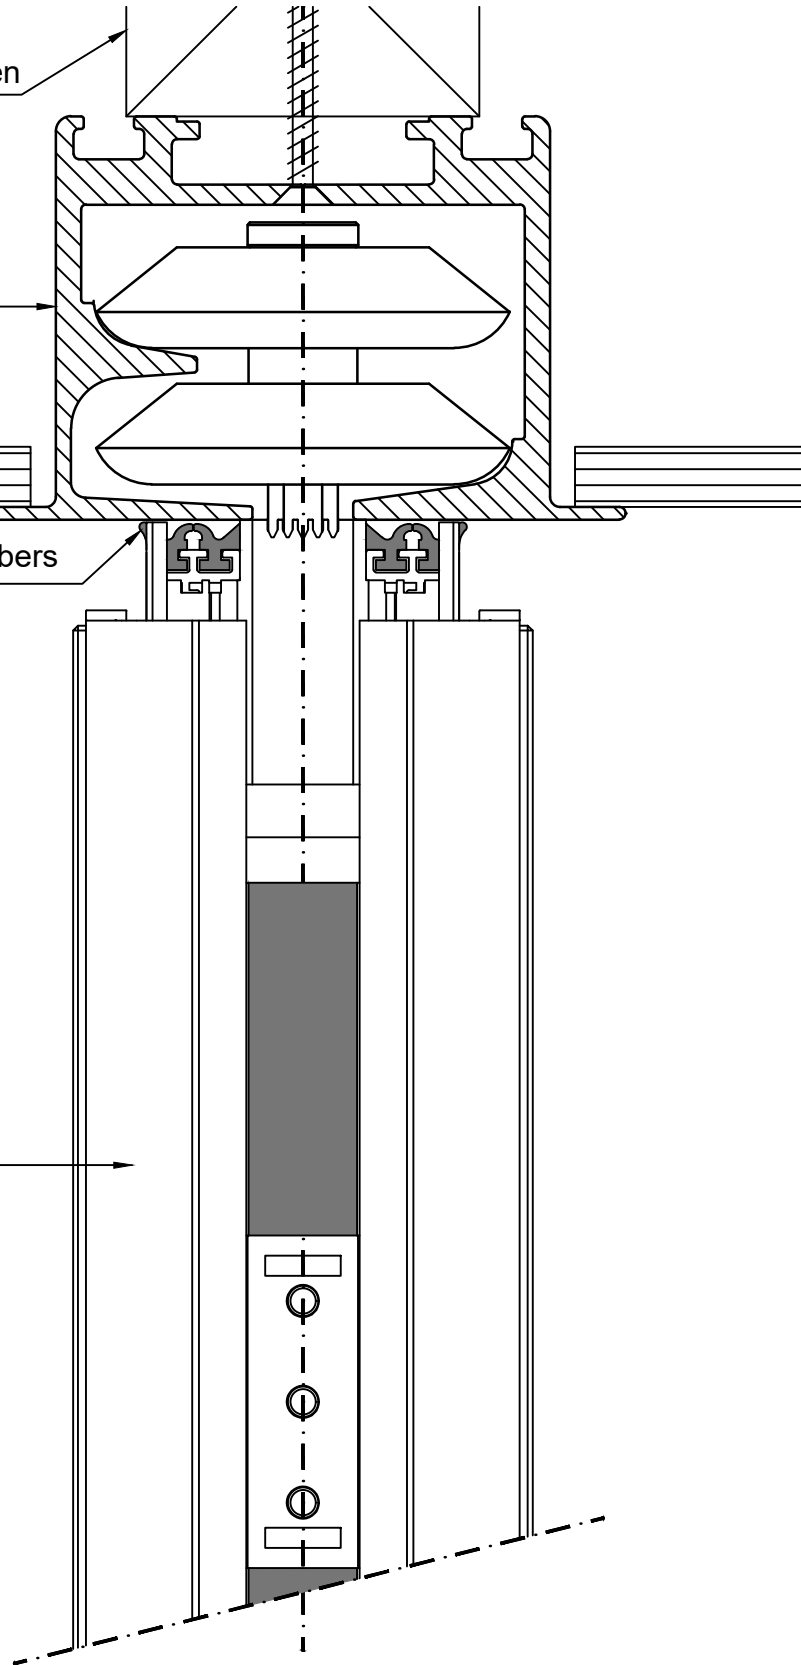

Afsluiting drukbalk tegen rail en vloer Commandoor

Getekend	Datum	Naam
	27-11-'18	P.Knikman
Gecontroleerd		

Schaal : 1:1,5

Multiwal BV
Kleine Beer 20
Postbus 272
2950 AG Alblasserdam
Tel.: +31(0)78 - 692 21 22
Fax.: +31(0)78 - 693 42 28
Home page : www.multiwal.nl
E-mail : info@multiwal.nl

Multi  **Electric**

Open en dicht in een handomdraai


Tekening nummer :

8

Blad :

8 van 10

Projectie

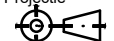

A4