




# Parkstellung 1

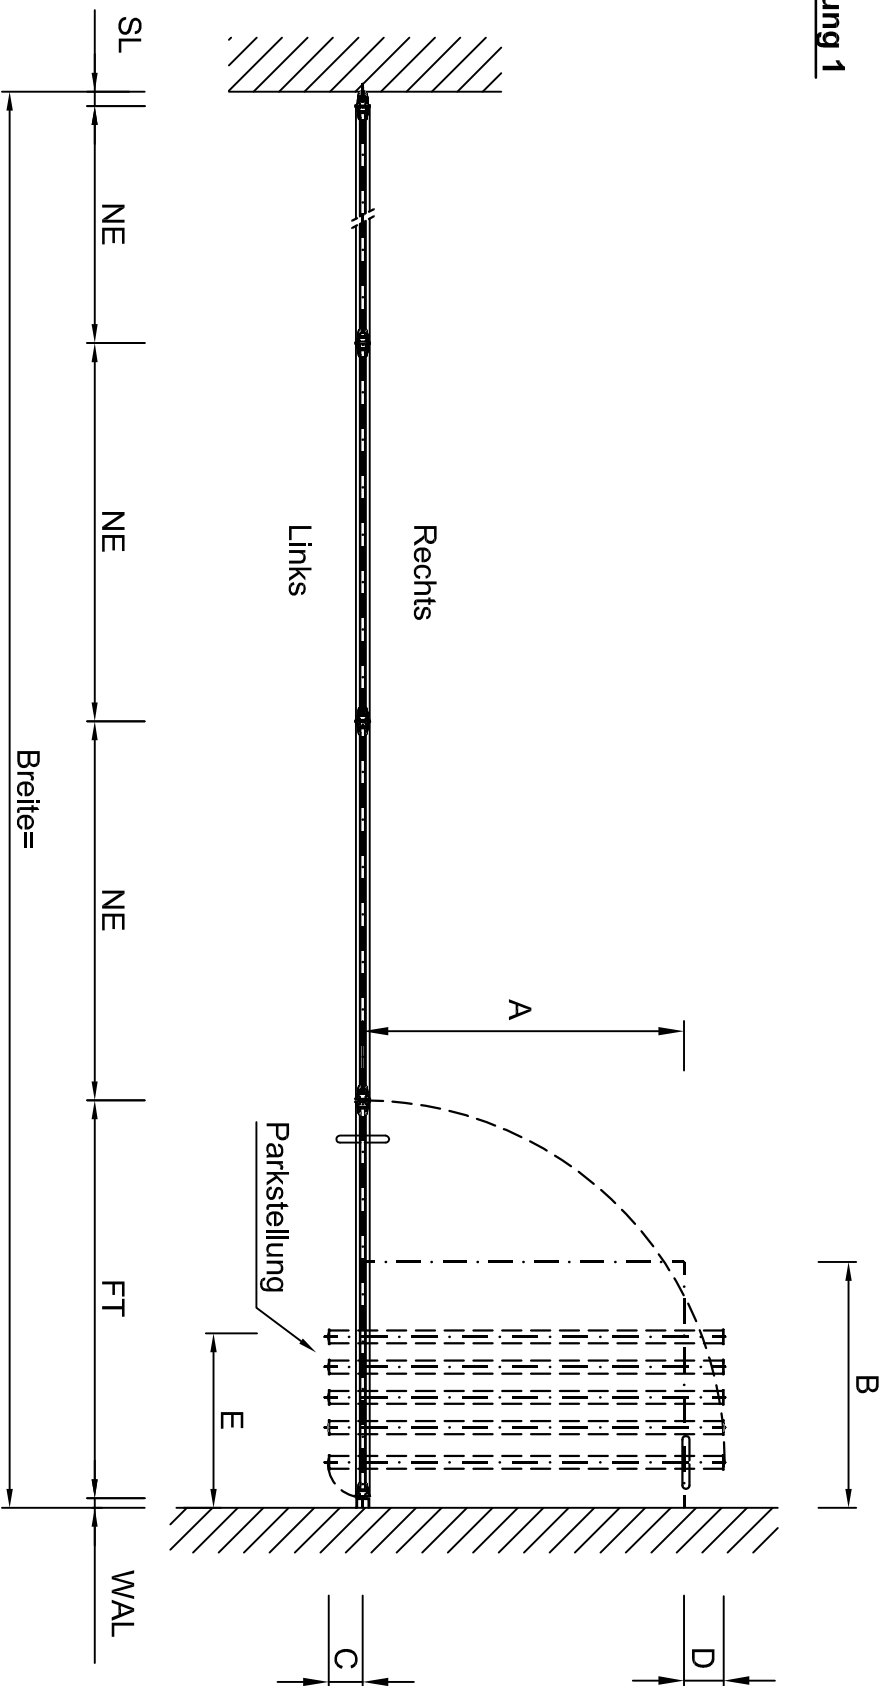


Ausführung mit FT oder WK möglich

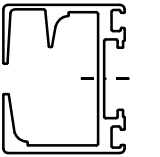

MR Schiene

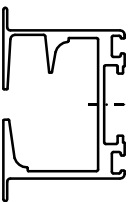

MR-1 Schiene

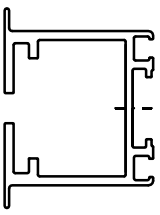

MR-S Schiene



## Parkstellung 1 zu 10

Datum:	21-10-'10	Name:	AvdH
Bearbeitet:			
Geprüft:			
Maßstab:	o. M.		

### Multival GmbH

Kleinhardensteiner Str. 14  
 99195 Großrudstedt  
 Tel.: +49 (0) 3 62 04 / 55 80  
 Fax: +49 (0) 3 62 04 / 5 58 30  
 Homepage: www.multival.com  
 E-mail: info@multival.com

Auftragsnummer:

Bauvorhaben:

Projekt:

Zeichnungsnummer:

2

Blatt:

2 von 11

Projektion



A4