

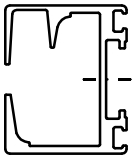


Parkeerstand 2


Breedte=

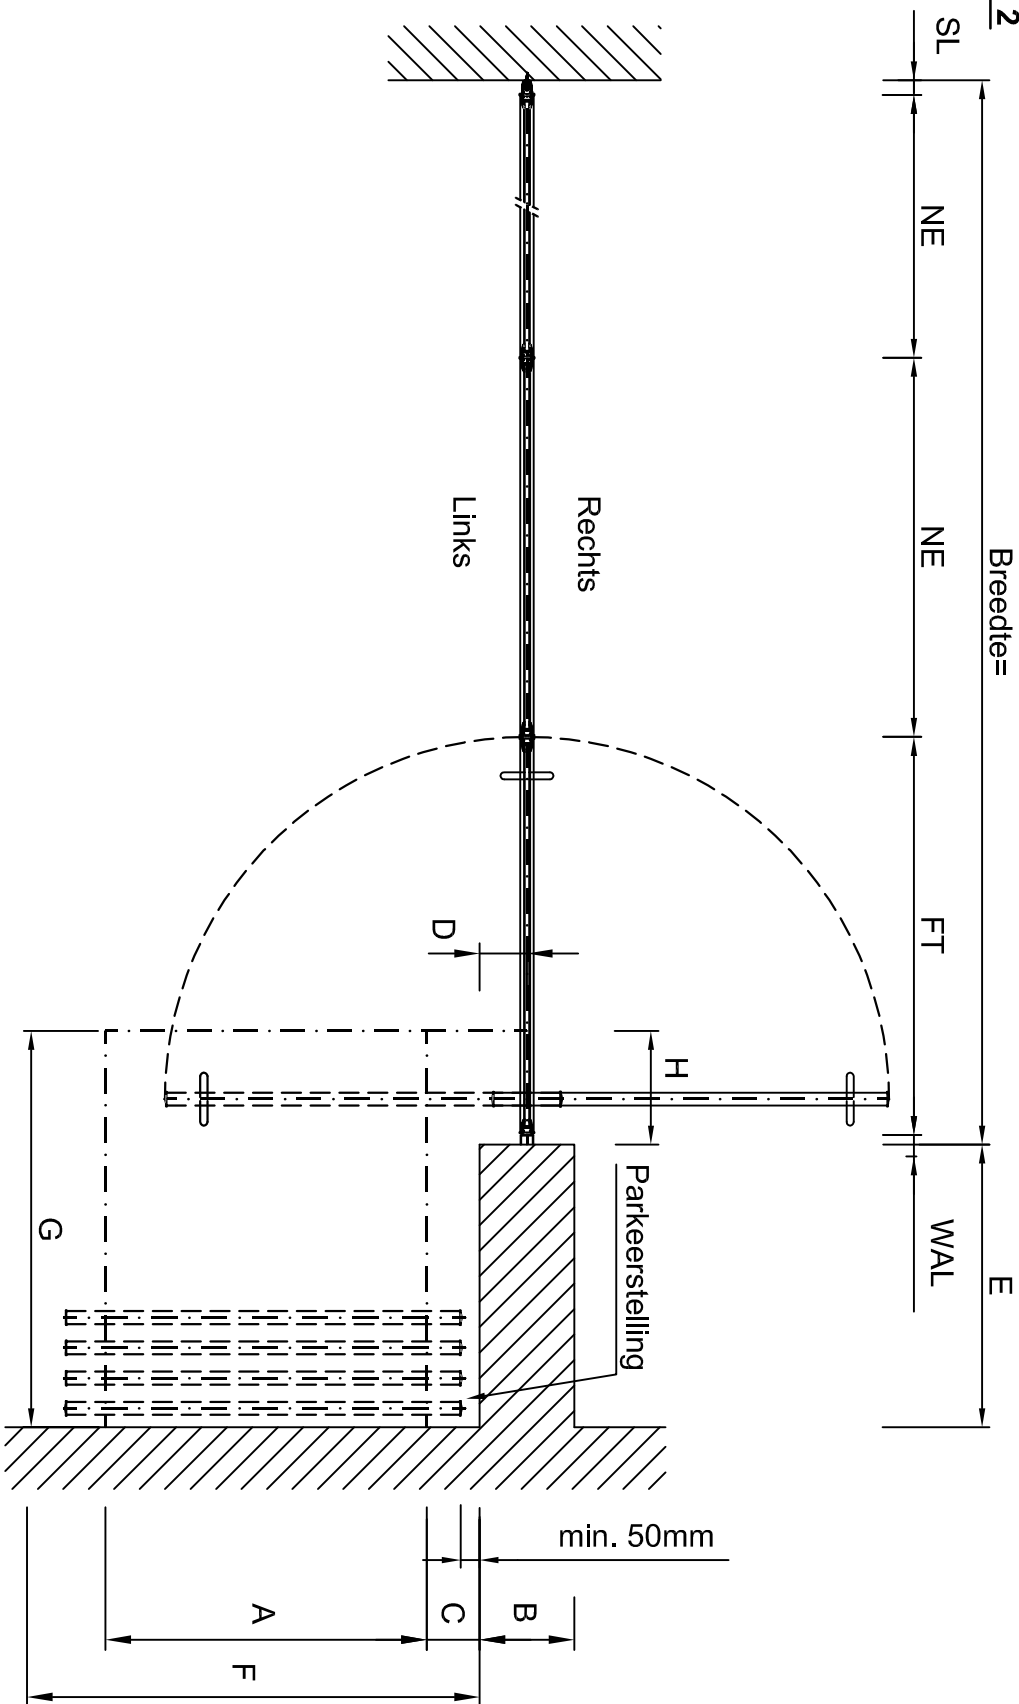

MR Rail

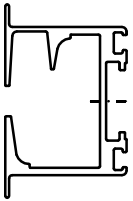

MR-1 Rail

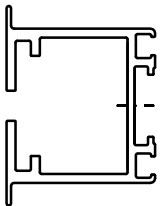

MR-S Rail



Parkeerstand 2

Geleidend	Datum	Naam
26-08-'10	Avdh	
Gecontroleerd	Schaal	n.o.s.

Multival BV

Kleine Beer 20
Postbus 272
2950 AG Abbesseindam
Tel.: +31(0)78 - 692 21 22
Fax: +31(0)78 - 693 42 28
Home page : www.multival.nl
E-mail : info@multival.nl

Order nummer :

Oprichtgever :

Project :

Tekening nummer : 3

Blad : 3 van 11



A4