



# Parkstellung 1

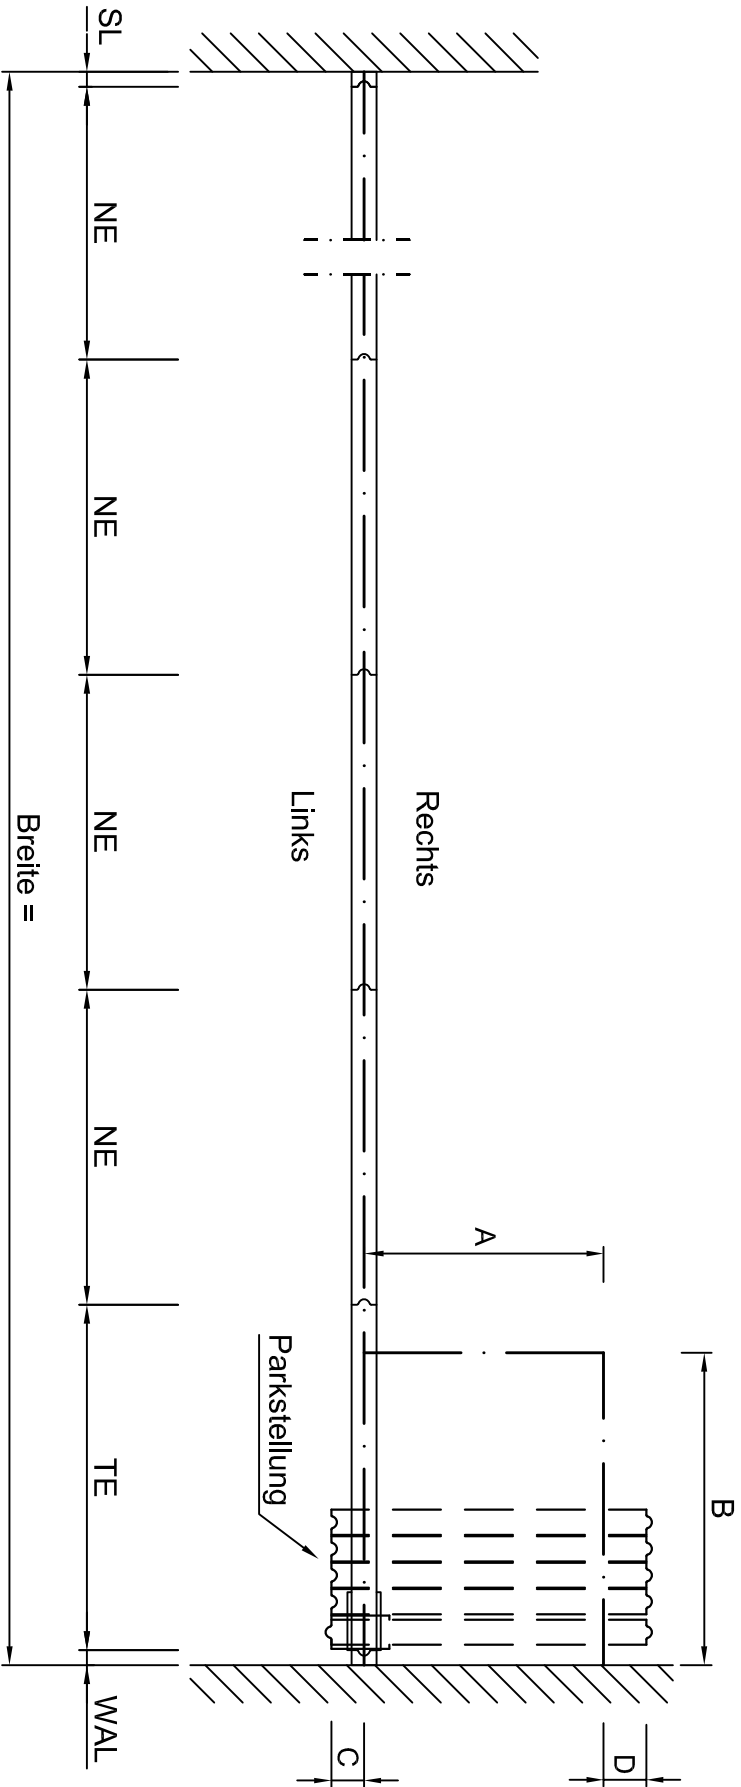


\* TE = 250  
 \* TEF = 350


Breite =

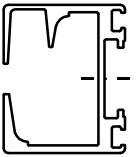

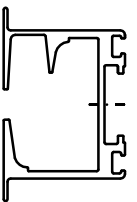

MR Schiene

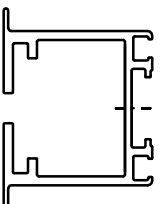

MR-1 Schiene



MR-S Schiene

		<b>Parkstellung 1</b>	
		Datum	Name
Bearbeitet:	21-10-'10	AvdH	
Geprüft:			
Maßstab:	o. M.		
<b>Multival GmbH</b> Kleinhudersteder Str. 14 99195 Großrudstedt Tel.: +49 (0) 3 62 04 / 55 80 Fax: +49 (0) 3 62 04 / 5 58 30 Homepage: www.multival.com E-mail: info@multival.com			
Auftragsnummer:		Projekt:	
Bauvorhaben:		Zeichnungsnummer:	
		3	
Blatt:		Projektion	
3 von 19			
		A4	