



## Parkstellung 2


Breite =

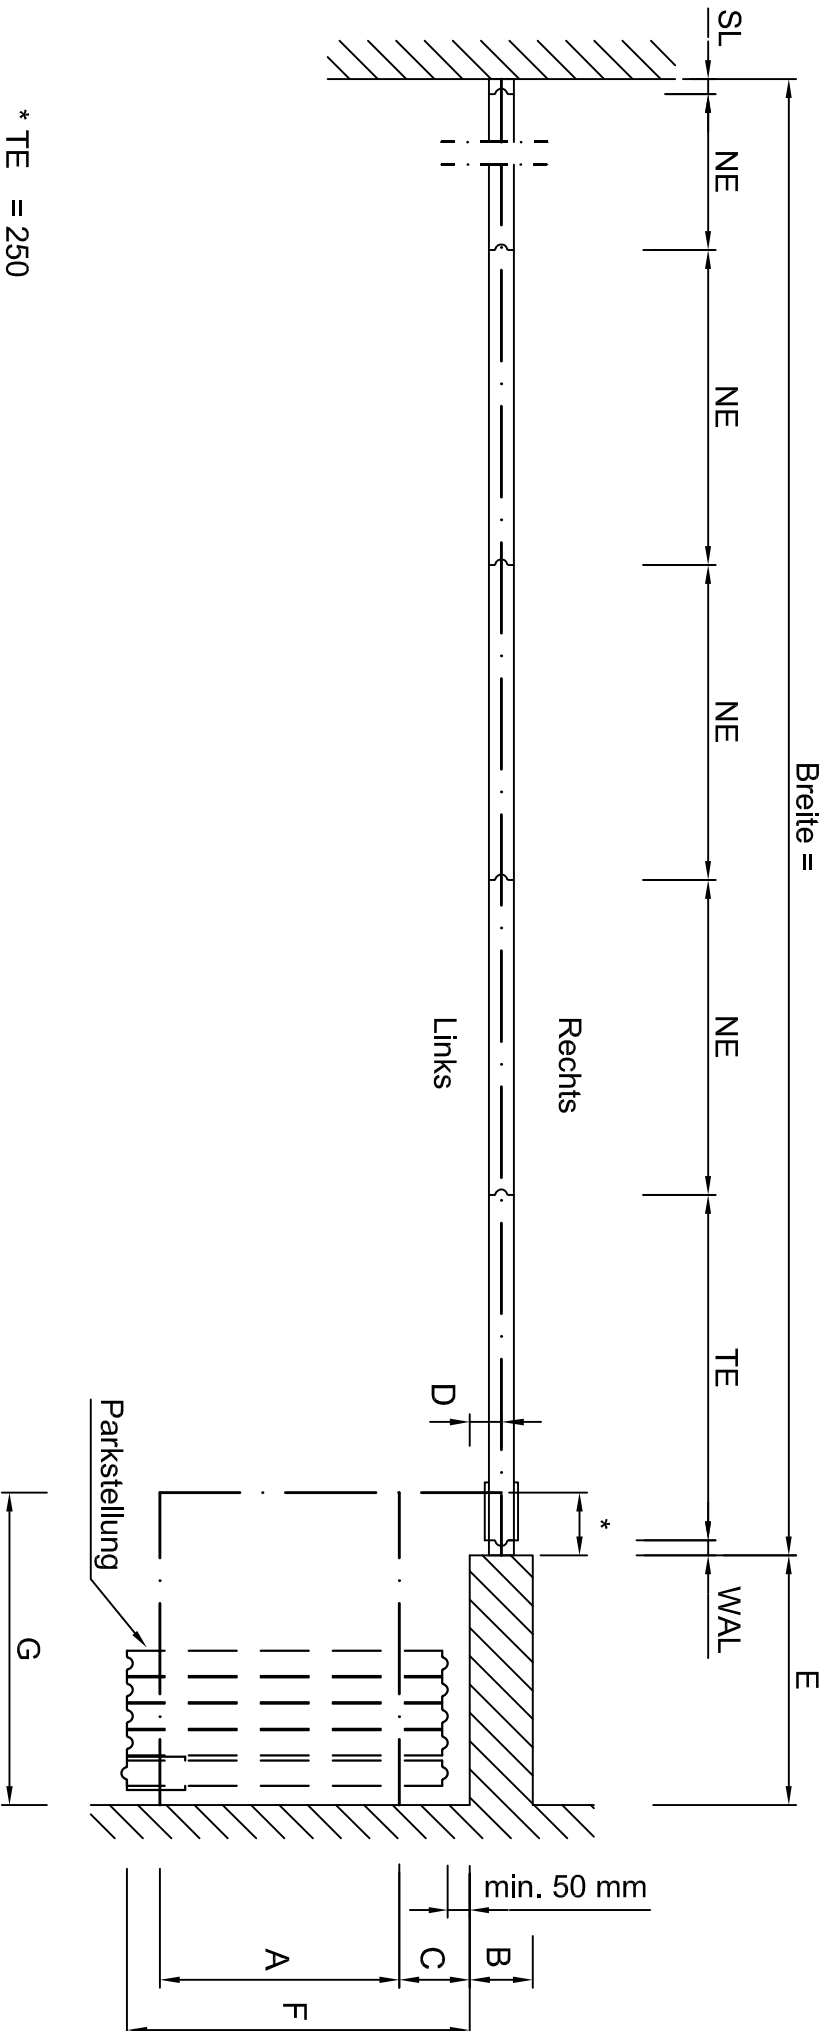


\* TE = 250  
\* TEF = 350

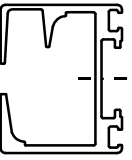

MR Schiene

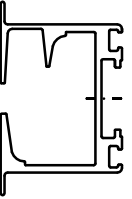

MR-1 Schiene

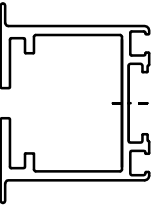

MR-S Schiene



### Parkstellung 2

Datum	Name
Bearbeitet: 21-10-'10	AvdH
Geprüft:	
Maßstab: o. M.	

#### Multival GmbH

Kleinhardensteiner Str. 14  
99195 Großrudstedt  
Tel.: +49 (0) 3 62 04 / 55 80  
Fax: +49 (0) 3 62 04 / 5 58 30  
Homepage: www.multival.com  
E-mail: info@multival.com

Auftragsnummer:

Bauvorhaben:

Projekt:

Zeichnungsnummer:

4

Blatt:

4 von 19

Projektion



A4