

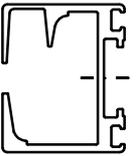



Parkstellung 4

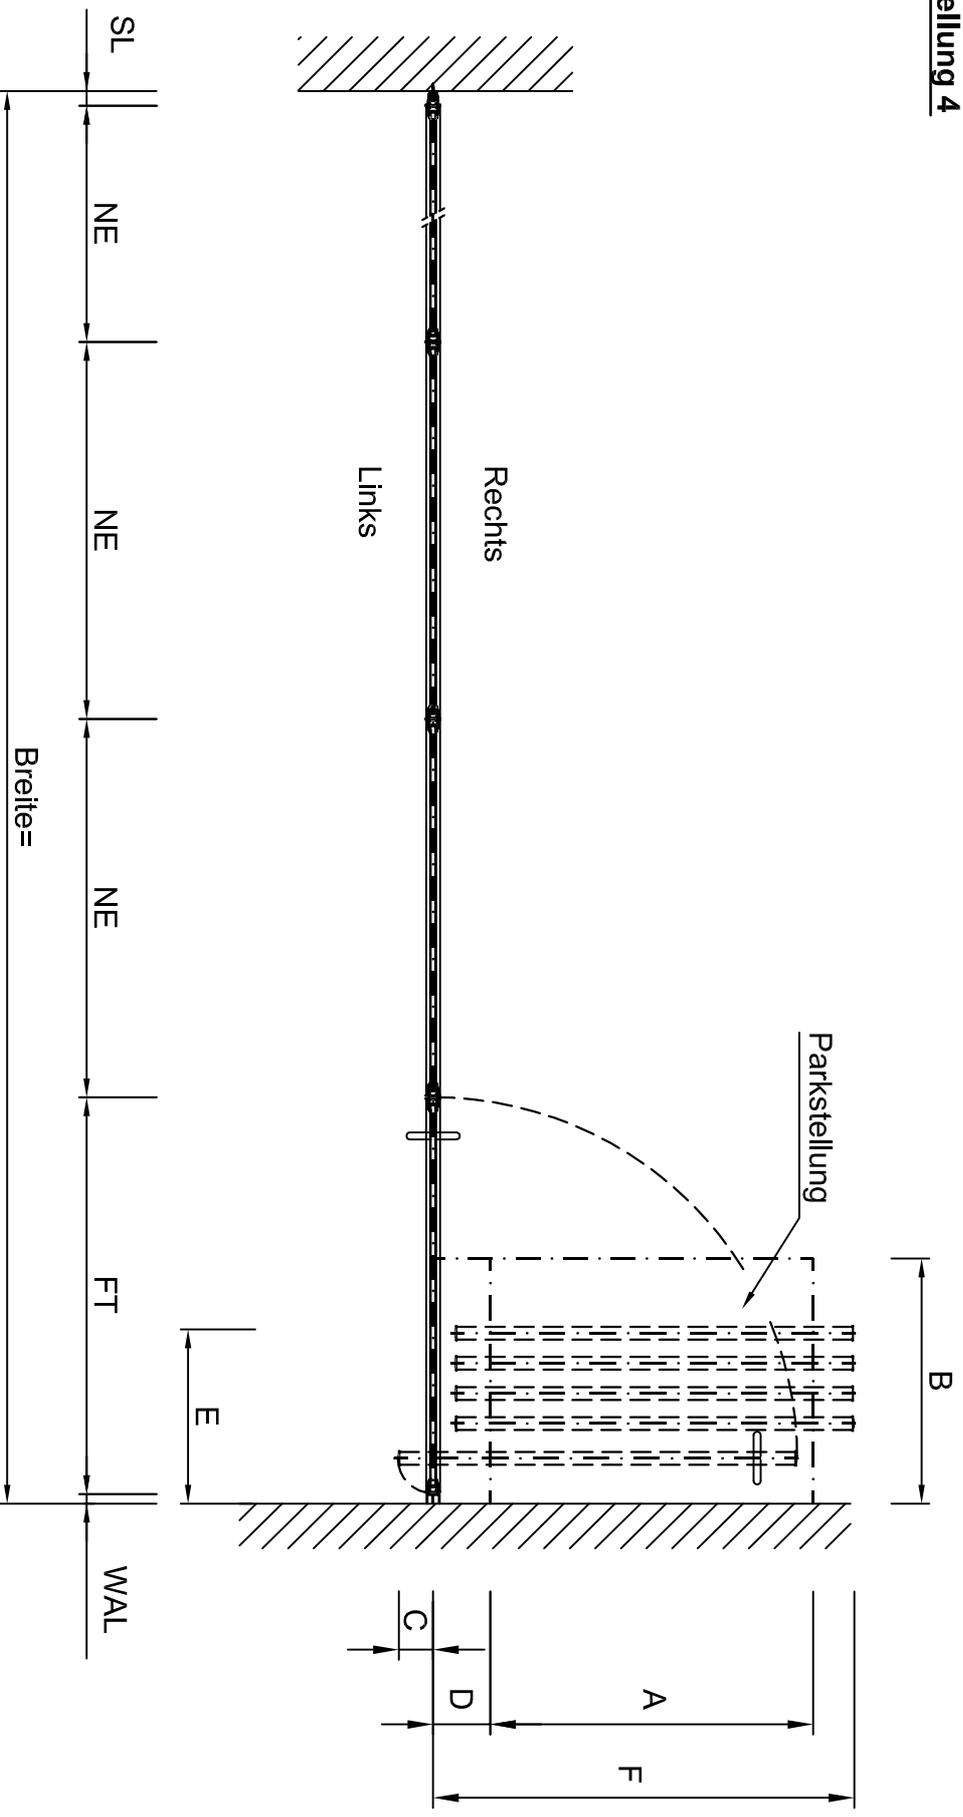

MR Schiene

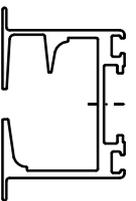

MR-1 Schiene

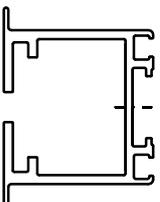

MR-S Schiene

Ausführung mit FT oder WK möglich

		Parkstellung 4	
		Datum:	Name:
Bearbeitet:	21-10-'10	AvdH	
Geprüft:			
Maßstab:	o. M.		
Multival GmbH Kleinhardensteiner Str. 14 99195 Großrudstedt Tel.: +49 (0) 3 62 04 / 55 80 Fax: +49 (0) 3 62 04 / 5 58 30 Homepage: www.multival.com E-mail: info@multival.com			
Auftragsnummer:		Projekt:	
Bauvorhaben:		Zeichnungsnummer:	
		5	
Blatt:		Projektion	
5 von 11			
		A4	