



MR-1 Rail
2- punts ophanging

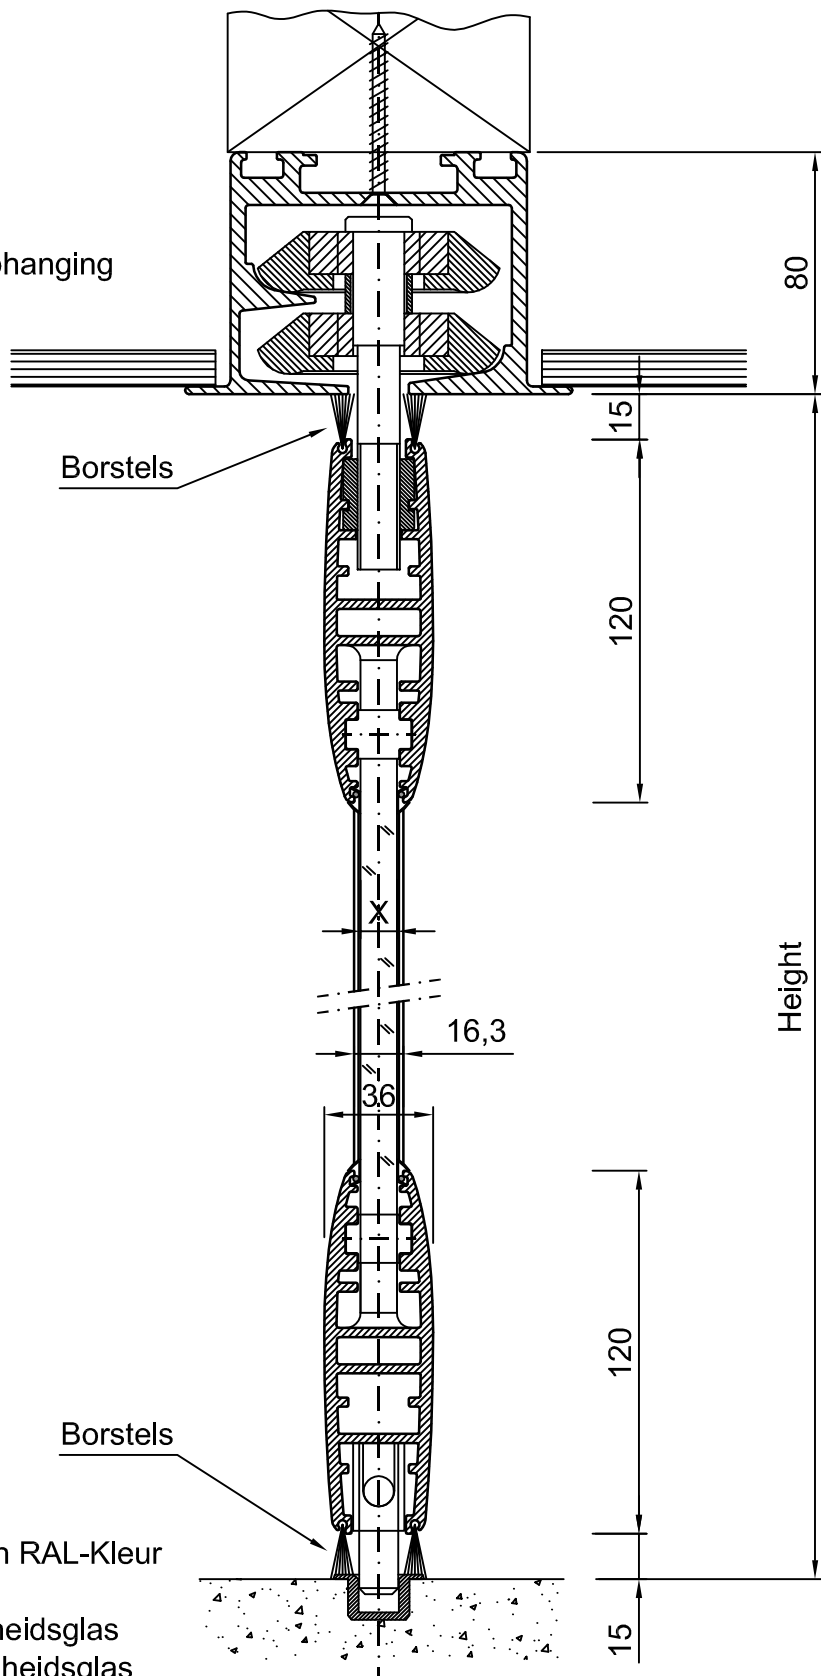

Borstels

Borstels

- * Aluminium profielen in RAL-Kleur (of geanodiseerd)
- * ESG = Gehard veiligheidsglas
- * VSG = Gelaagd veiligheidsglas

	Afsluiting tegen vloer en tegen rail Look-Profiel Glaswand			
	Getekend	Datum	Naam	Order nummer :
	Gecontroleerd	11-10-'10	AvdH	
	Schaal : n.o.s.			Opdrachtgever :
	Multiwal BV Kleine Beer 20 Postbus 272 2950 AG Alblasserdam Tel.: +31(0)78 - 692 21 22 Fax.: +31(0)78 - 693 42 28 Home page : www.multiwal.nl E-mail : info@multiwal.nl			Project :
Tekening nummer :		Blad :	Projectie	A4
6		6 van 8		