




Parkstellung 4

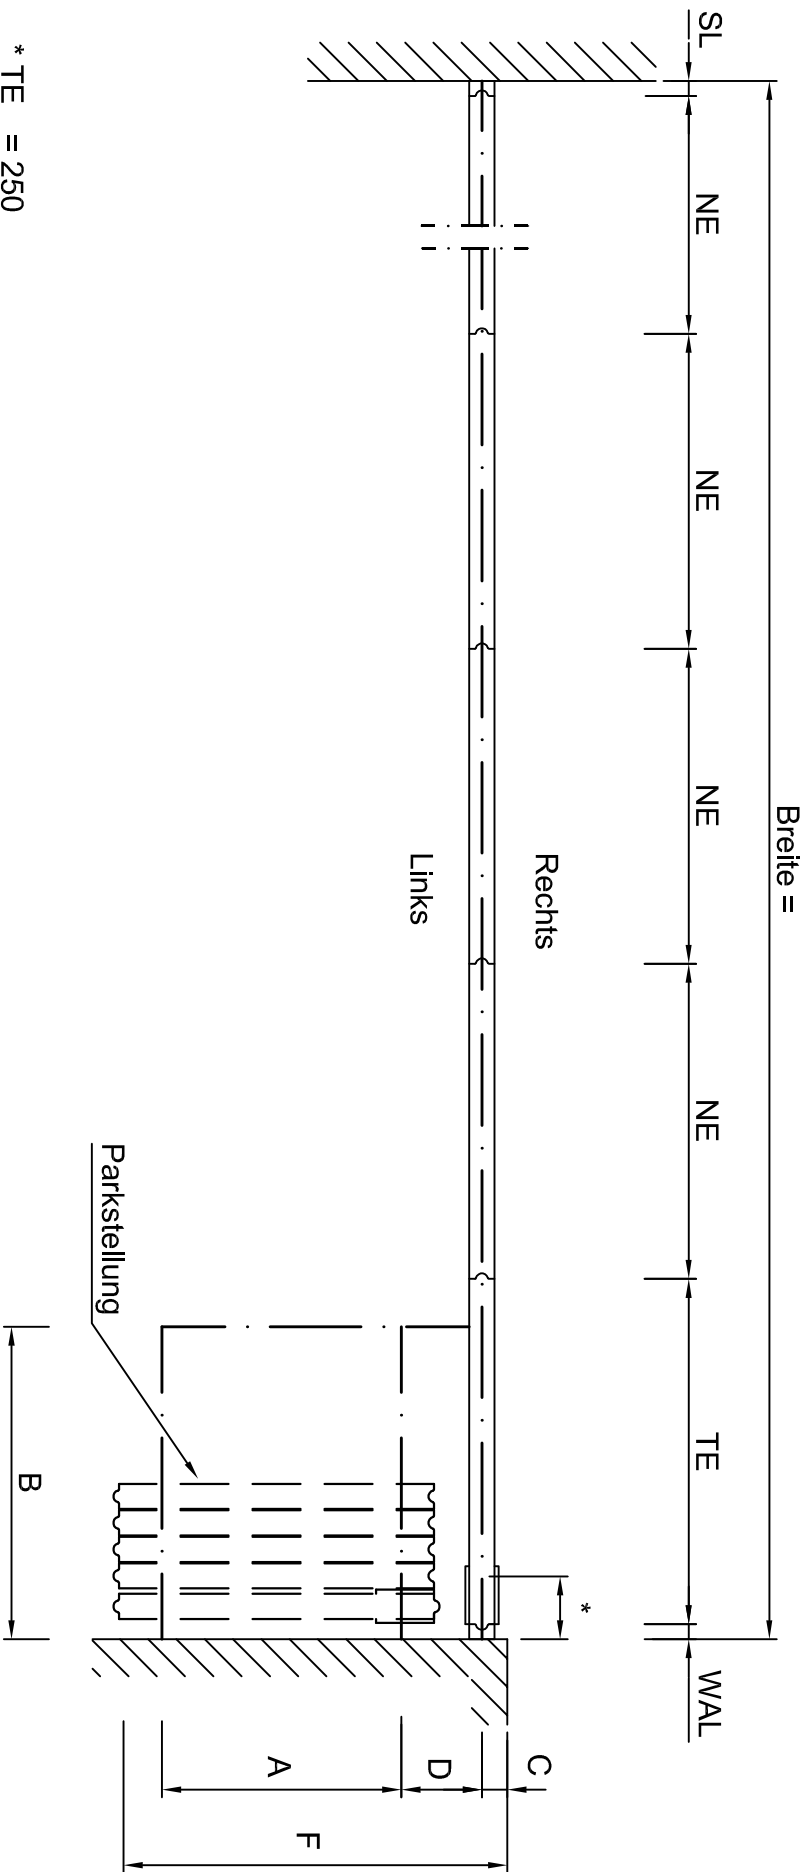


* TE = 250
 * TEF = 350

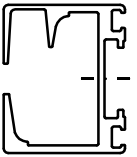



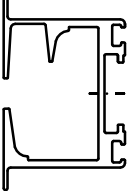MR Schiene

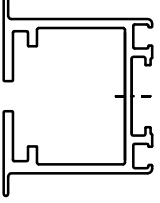

MR-1 Schiene



MR-S Schiene

		Parkstellung 4	
		Datum:	Name:
Bearbeitet:	21-10-'10	AvdH	
Geprüft:			
Maßstab:	o. M.		
Multival GmbH Kleinhudersteder Str. 14 99195 Großrudstedt Tel.: +49 (0) 3 62 04 / 55 80 Fax: +49 (0) 3 62 04 / 5 58 30 Homepage: www.multival.com E-mail: info@multival.com		Auftragsnummer: Bauvorhaben: Projekt: Zeichnungsnummer:	
Zeichnungsnummer: 6		Blatt: 6 von 19	
Projektion 		A4	