



# Parkstellung 5

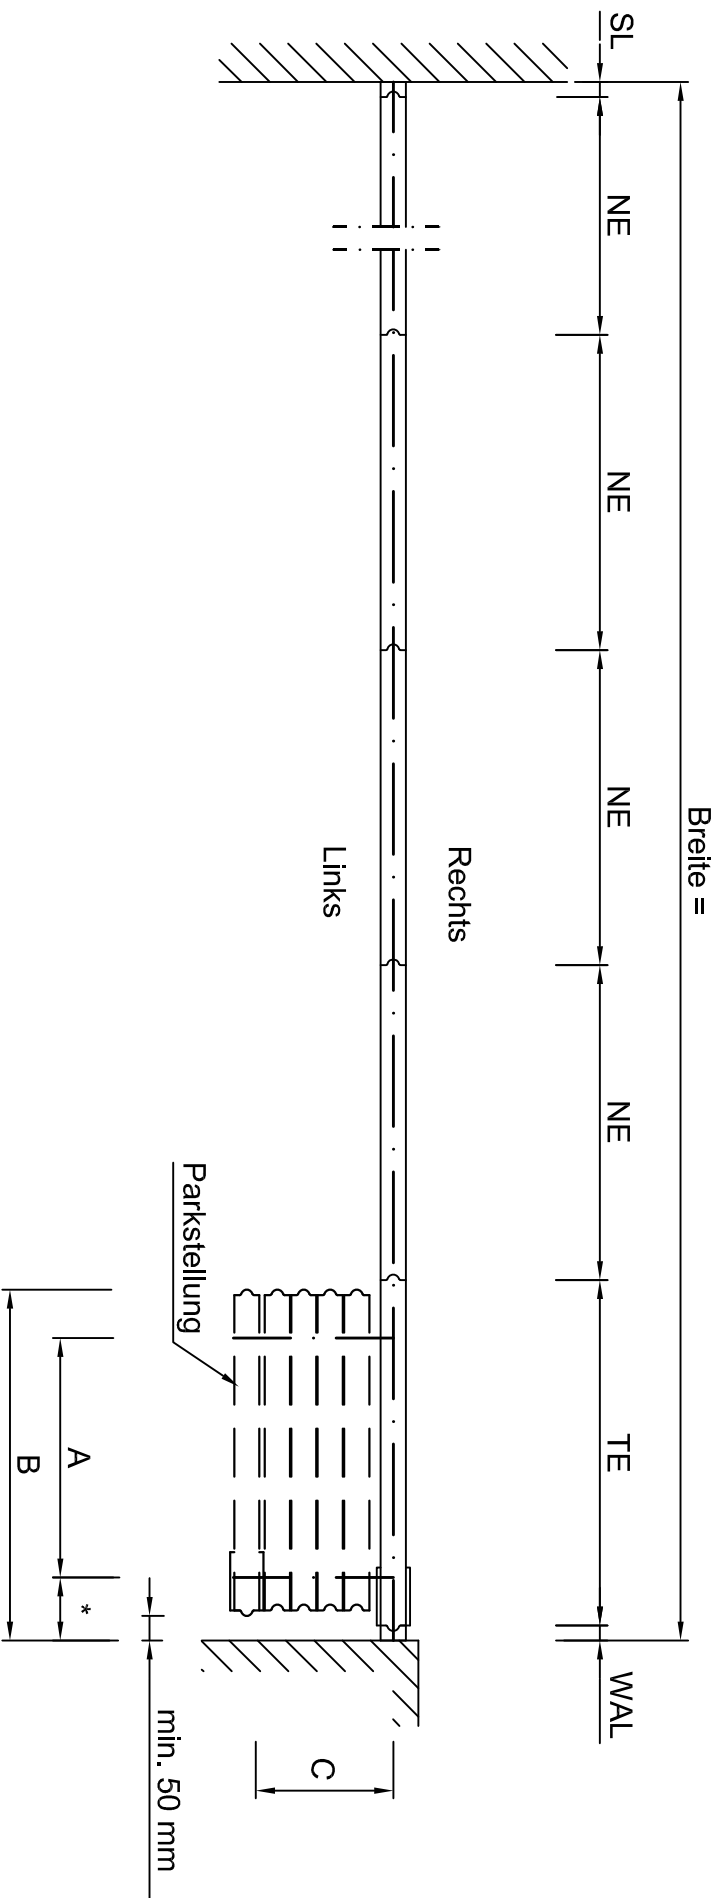


\* TE = 250  
 \* TEF = 350

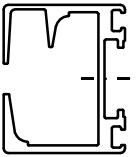

MR Schiene



MR-1 Schiene

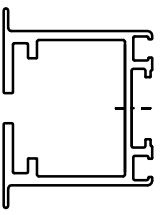

MR-S Schiene

		<b>Parkstellung 5</b>	
		Datum	Name
Beauftragter:	21-10-10	AvdH	
Geprüft:			
Maßstab:	o. M.		
<b>Multival GmbH</b> Kleinfurdester Str. 14 99195 Großrudstedt Tel.: +49 (0) 3 62 04 / 55 80 Fax: +49 (0) 3 62 04 / 5 58 30 Homepage: www.multival.com E-mail: info@multival.com		Auftragsnummer:	
Projekt:		Bauvorhaben:	
Zeichnungsnummer:		Blatt:	
7		7 VON 19	
		Projektion	
A4			