

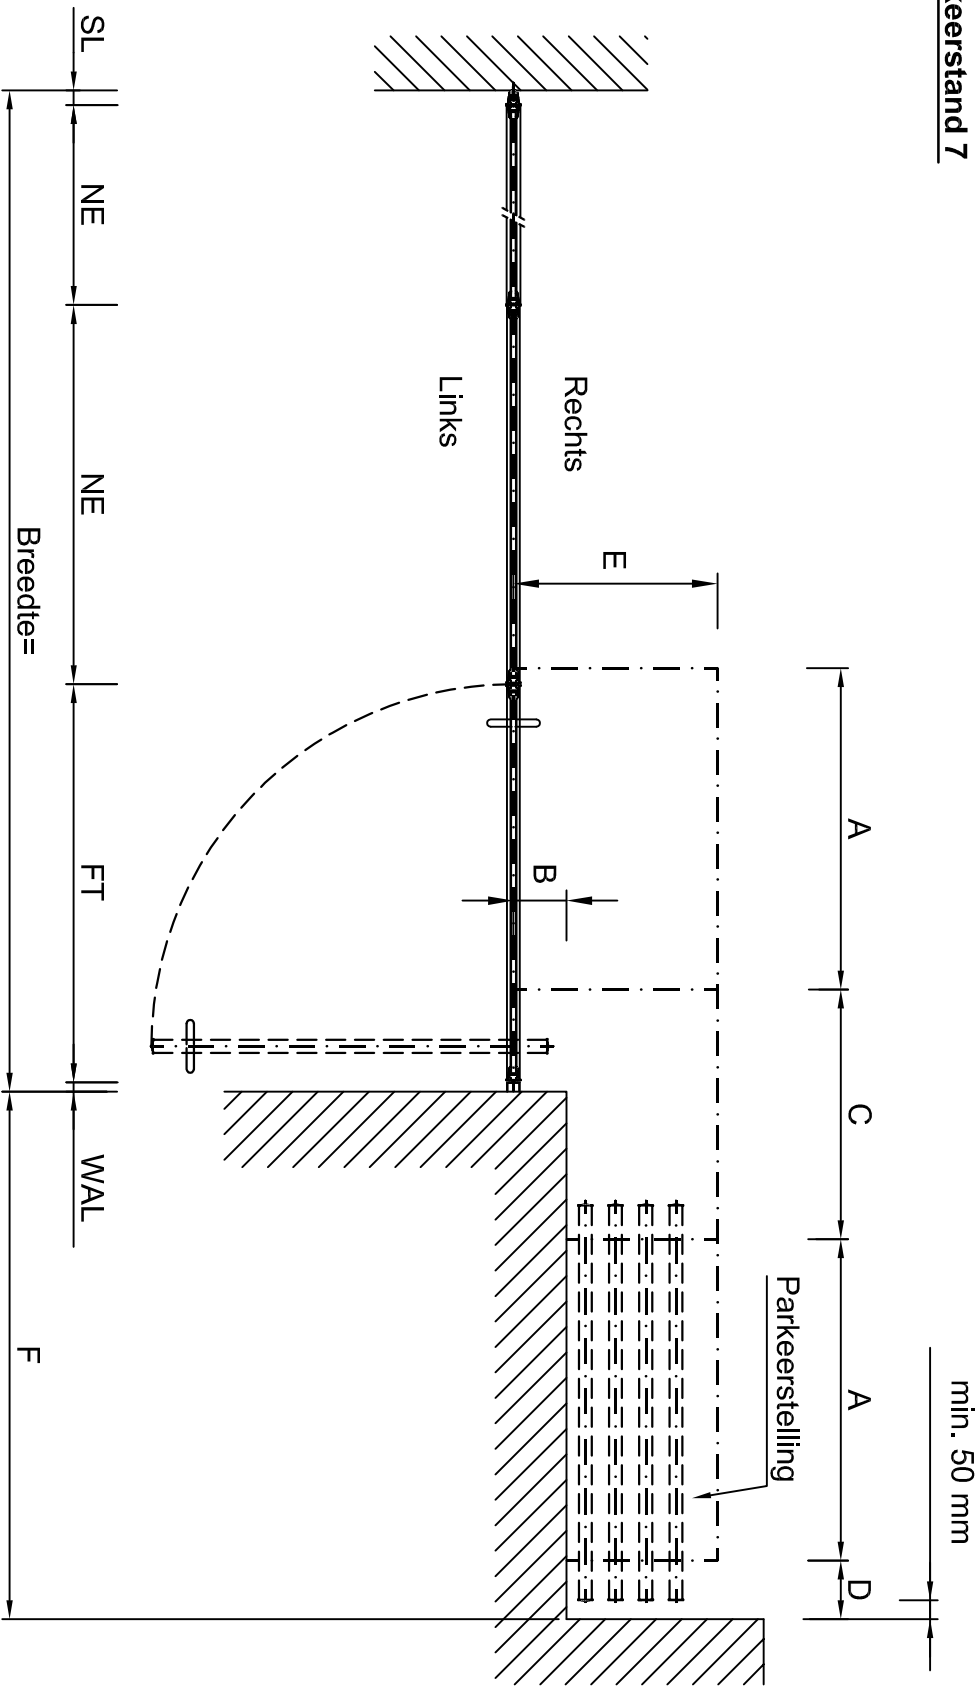


Parkeerstand 7

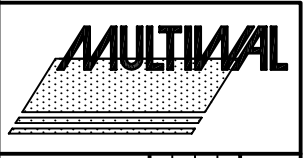

Uitvoering mogelijk met FT of WK

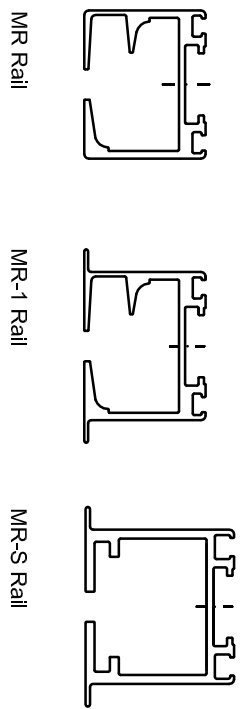

Parkeerstand 7		Order nummer :	
Getekend	26-08-'10	Datum	Naam
Gecontroleerd		Avdh	
Schaal : n.o.s.		Oprichtgever :	
Multival BV		Project :	
Kleine Beer 20		Tekening nummer :	
Postbus 272		Blad :	
2950 AG Abbesseindam		8 van 11	
Tel. : +31(0)78 - 692 21 22		Projectie	
Fax. : +31(0)78 - 693 42 28		A4	
Home page : www.multival.nl			
E-mail : info@multival.nl			