



Parkstellung 8

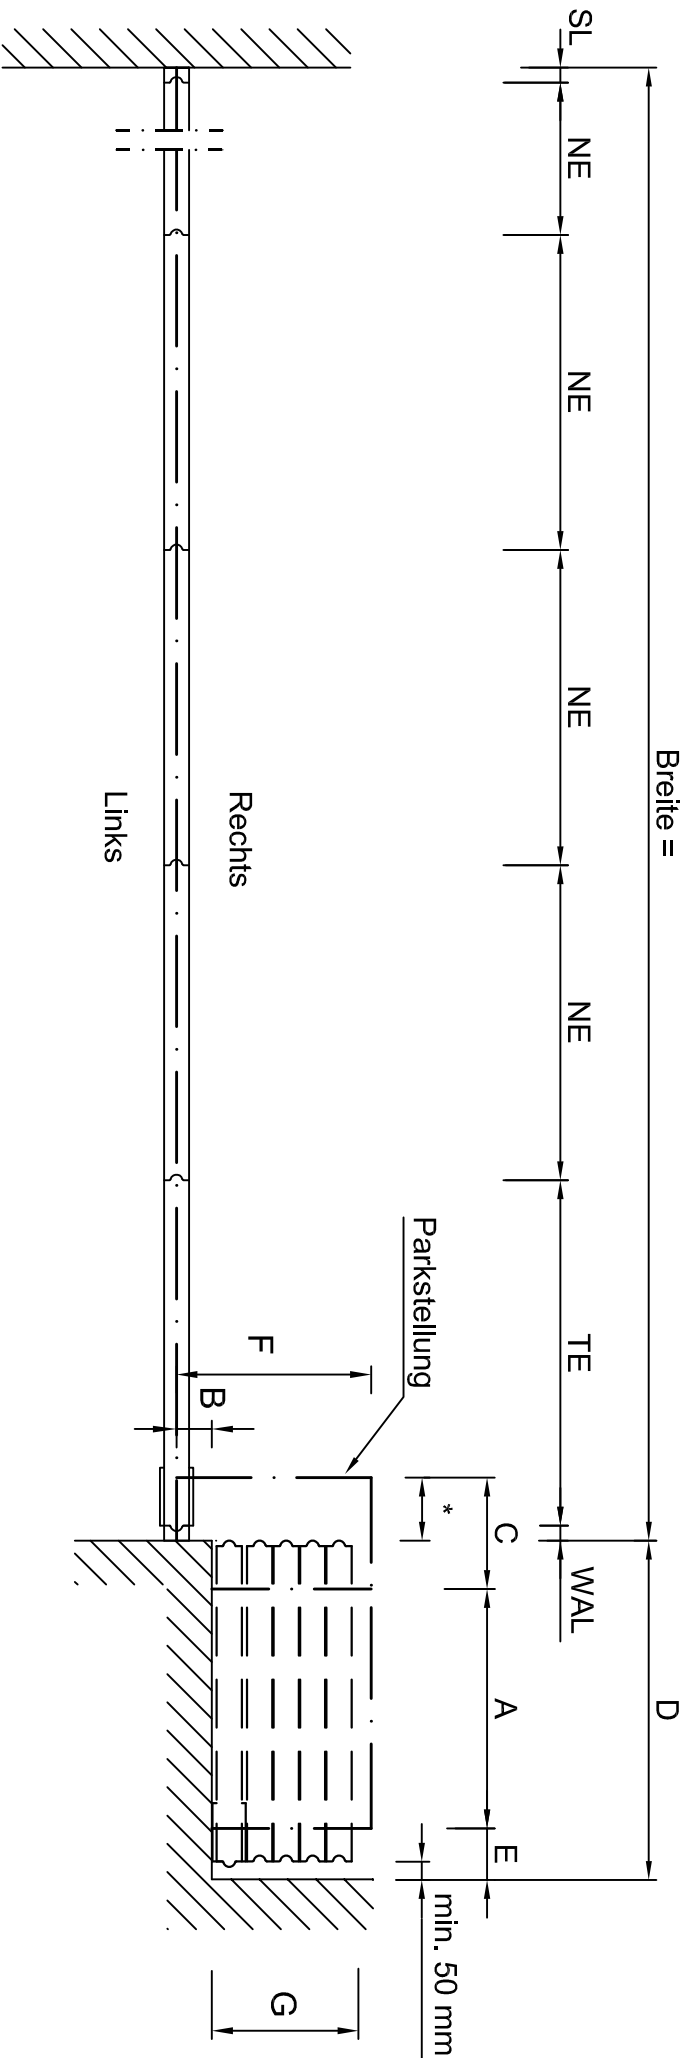


* TE = 250
* TEF = 350




MR Schiene

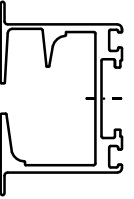

MR-1 Schiene

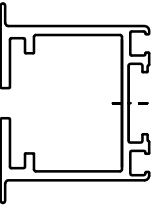

MR-S Schiene

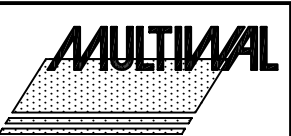

Parkstellung 8

| | |
|-----------------|------|
| Datum | Name |
| 21-10-10 | AvdH |
| Geprüft | |
| Maßstab : o. M. | |

Multival GmbH

Kleinfurdestr. 14
99195 Großrudstedt
Tel.: +49 (0) 3 62 04 / 55 80
Fax: +49 (0) 3 62 04 / 5 58 30
Homepage : www.multival.com
E-mail : info@multival.com

Auftragsnummer :

Bauvorhaben :

Projekt :

Zeichnungsnummer : 10

10

Blatt : 10 von 19

10 von 19

Projektion



A4