




Parkstellung 9

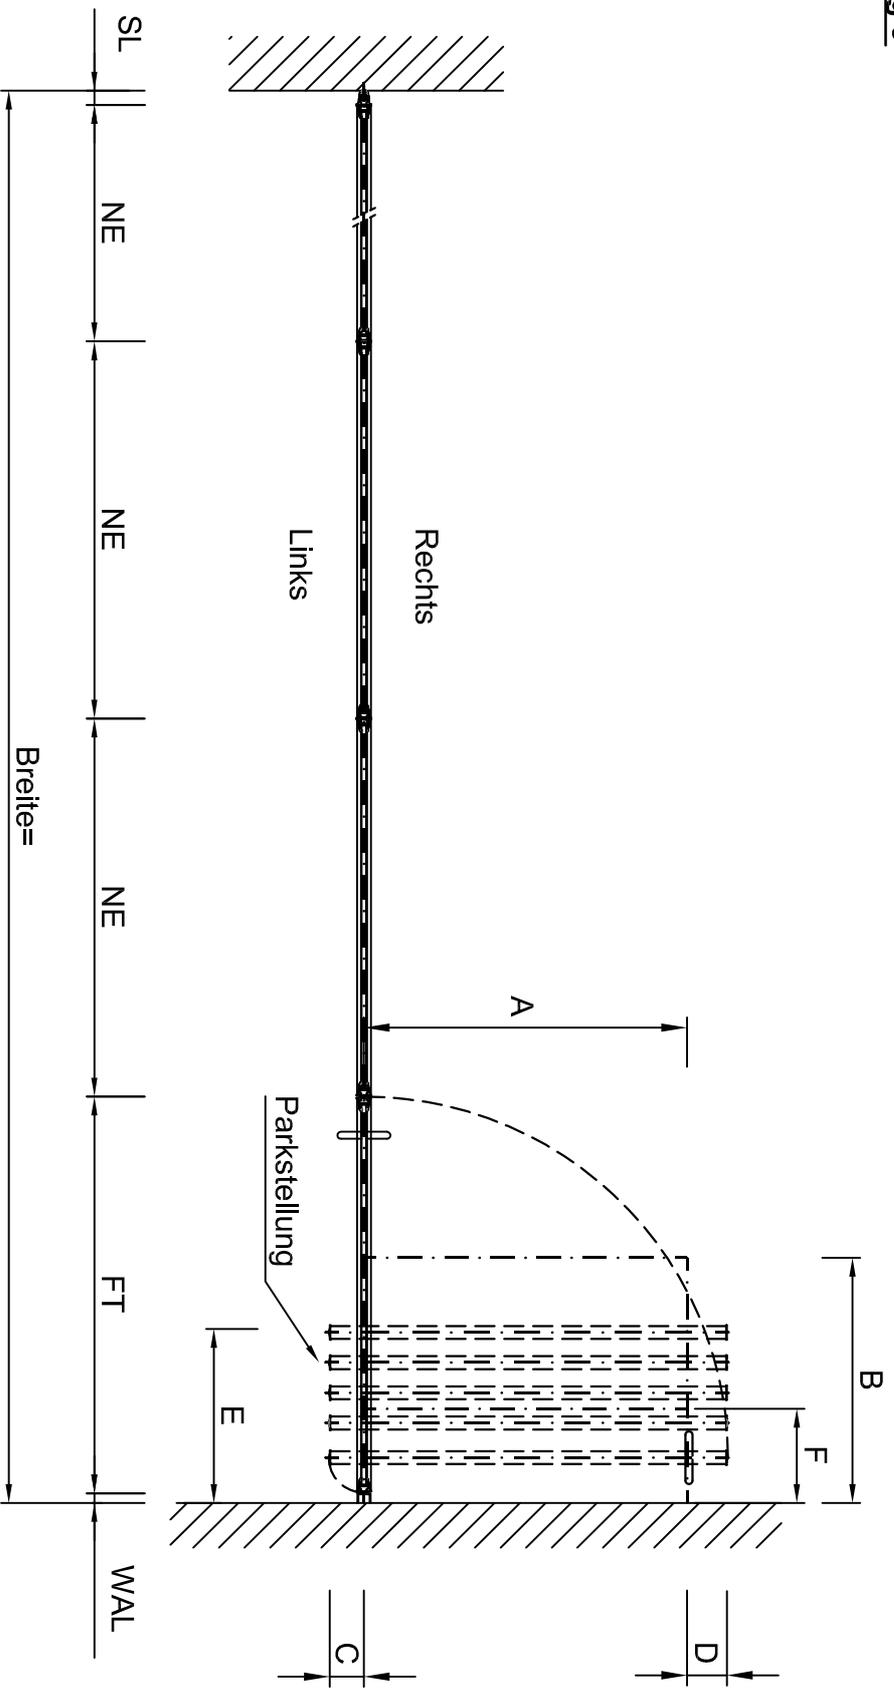


Ausführung mit FT oder WK möglich

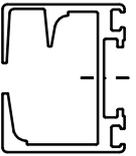

MR Schiene

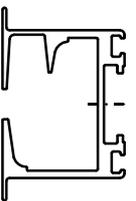

MR-1 Schiene

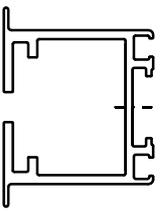

MR-S Schiene



Parkstellung 9	
Datum	Name
Bearbeitet: 21-10-'10	AvdH
Geprüft:	
Maßstab: o. M.	
Multival GmbH	
Kleinhardensteiner Str. 14	
99195 Großrudstedt	
Tel.: +49 (0) 3 62 04 / 55 80	
Fax: +49 (0) 3 62 04 / 5 58 30	
Homepage: www.multival.com	
E-mail: info@multival.com	

Auftragsnummer:		Projekt:	
Bauvorhaben:		Zeichnungsnummer:	
10	Blatt:	10 von 11	Projektion
			A4