


Parkstellung 9

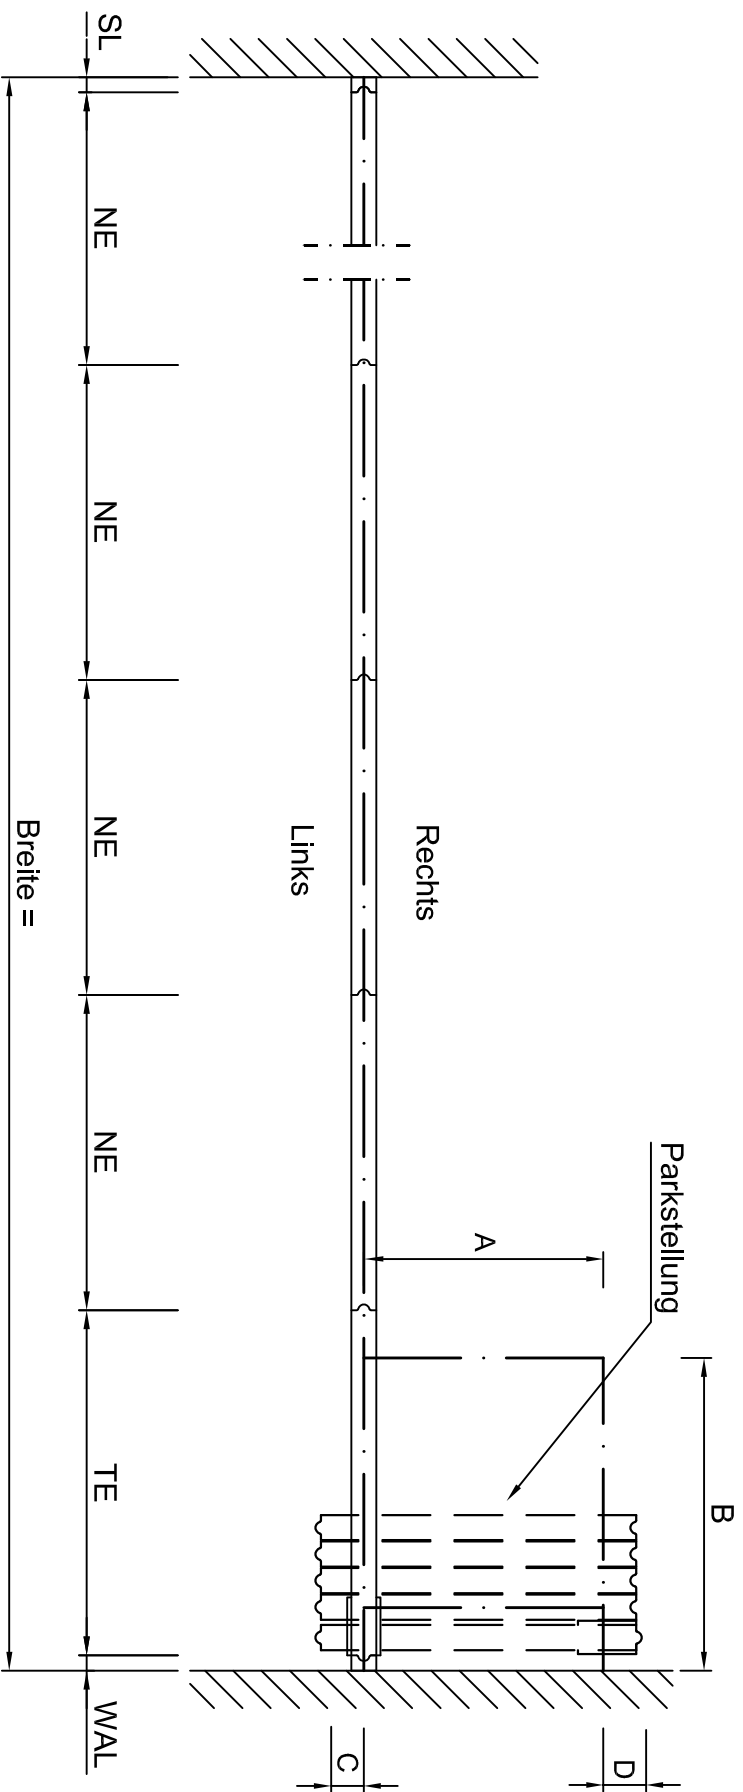


* TE = 250
 * TEF = 350



MR Schiene



MR-1 Schiene

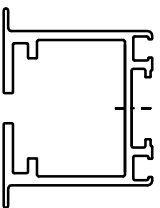

MR-S Schiene



Parkstellung 9

Datum	Name
21-10-10	AvdH
Geprüft	
Maßstab : o. M.	

Multival GmbH

Kleinhundestädter Str. 14
 99195 Großrudstedt
 Tel.: +49 (0) 3 62 04 / 55 80
 Fax: +49 (0) 3 62 04 / 5 58 30
 Homepage : www.multival.com
 E-mail : info@multival.com

Auftragsnummer :

Bauvorhaben :

Projekt :

Zeichnungsnummer : 11

Blatt : 11 VON 19

Projektion



A4